



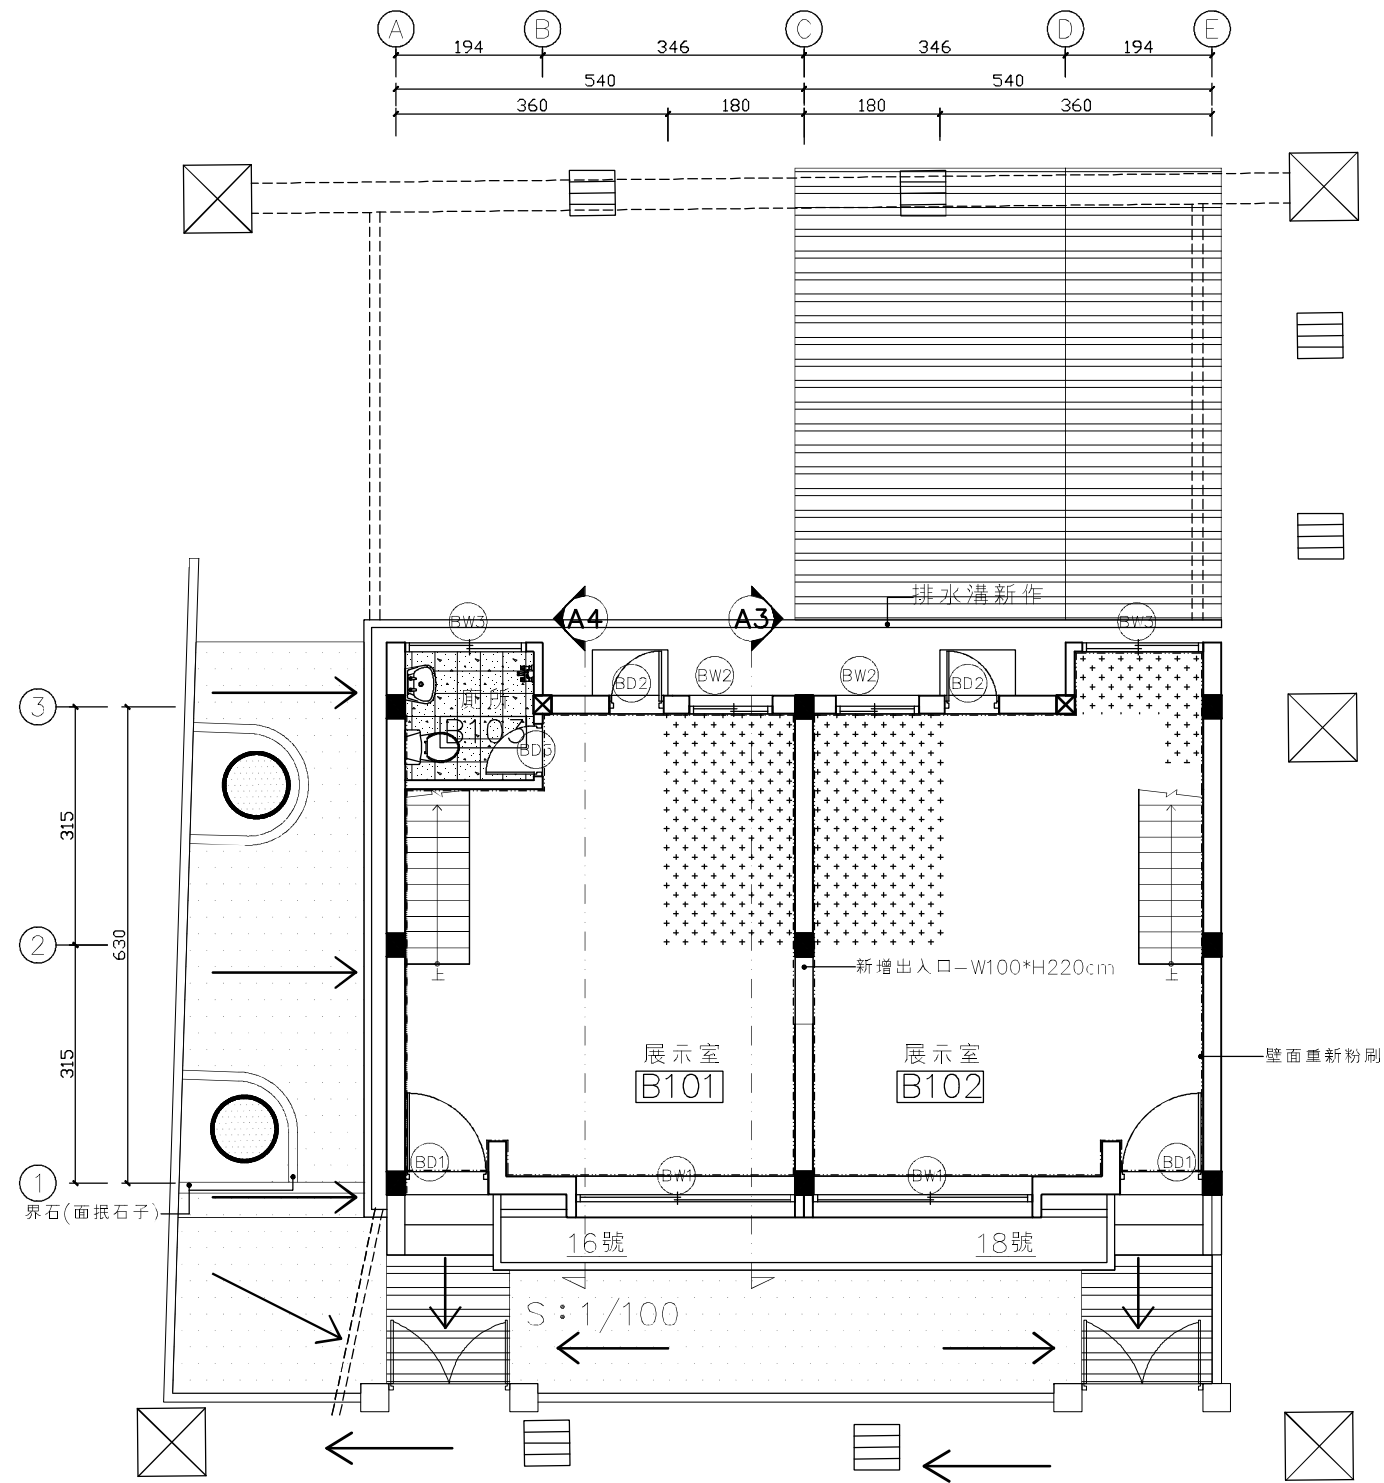

B棟16、18號壹層整修平面圖 S:1/100

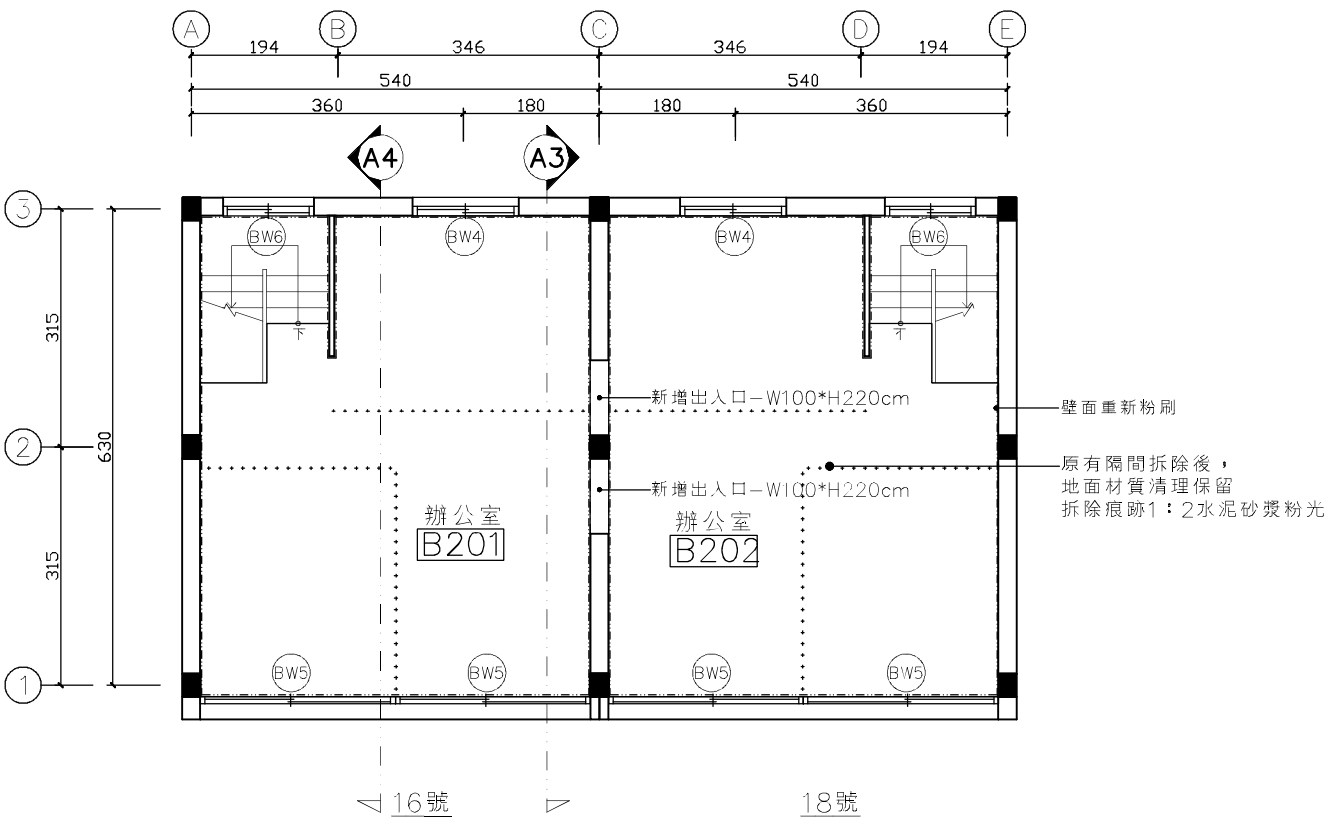

B棟16、18號貳層整修平面圖 S:1/100

| 圖例            | 名稱           | 備註 |
|---------------|--------------|----|
|               | 30*30cm防滑地磚  | 詳⊕ |
|               | 拆除地坪修補整平     |    |
|               | 2000psi澆置後粉光 |    |
|               | 回填沃土         |    |
|               | 高壓混凝土磚       | 詳⊕ |
|               | PVC排水管理設     |    |
|               | 洩水方向         |    |
| 註：塑膠地坪全面刮除後整平 |              |    |

註：本圖施工分縫僅供參考，得標廠商須自行完成現場測繪，重製施工分縫圖送審，核可後方可施作。



寶國昌建築師事務所  
台南市中西區民族路三段153號5F  
TEL: 06-2218406 FAX: 06-2218417  
開業證：南市施開證字第0008號

工程名稱  
PROJECT

臺南市舊司法宿舍補領使用執照及改善工程

圖別  
DRAWING

B棟16、18號整修平面圖  
/天花板整修平面圖

修正 REVISION

說明 DESCRIPTION

比例尺 SCALE

A3-1/100

單位 UNIT

CM

日期 DATE

繪圖

繪圖人

繪圖日期

繪圖地點

繪圖比例

繪圖人

繪圖日期

繪圖地點

繪圖比例

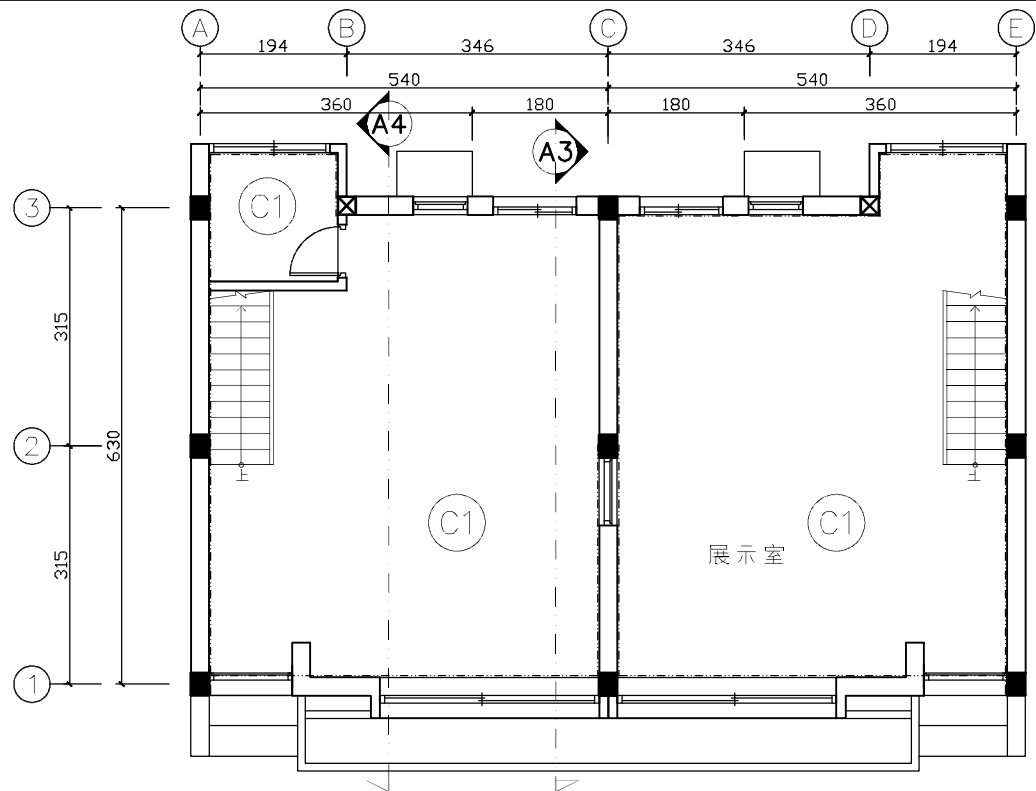


16號 18號  
B棟16、18號壹層天花板整修平面圖 S:1/100

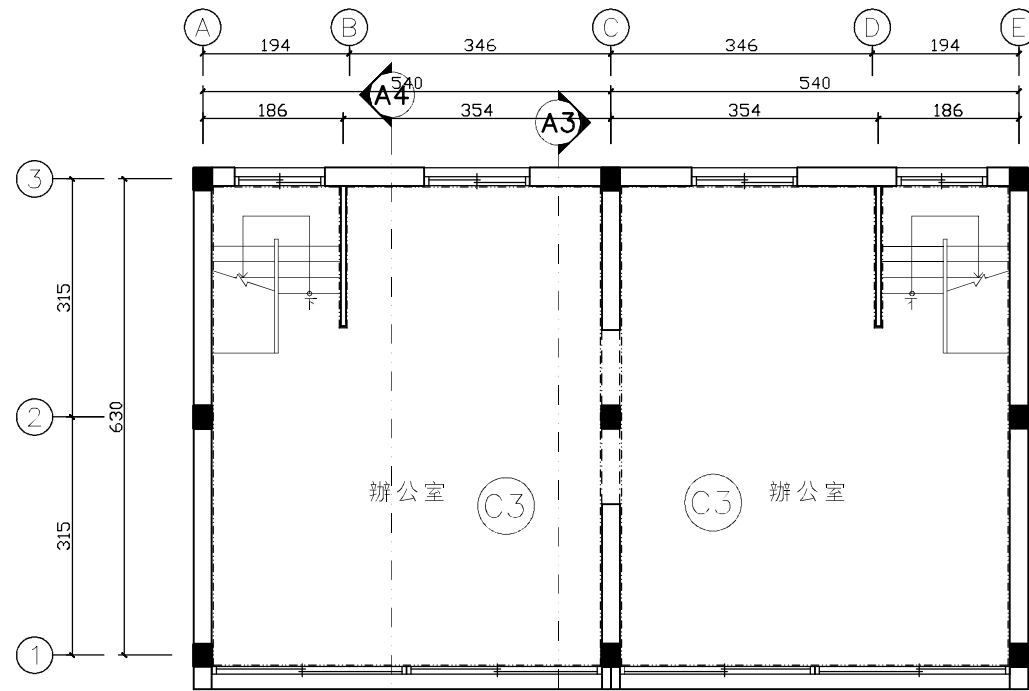


16號 18號  
B棟16、18號貳層天花板整修平面圖 S:1/100

| 圖例 | 名稱            |    |
|----|---------------|----|
| Ⓒ1 | 批土刷水泥漆平光      | 備註 |
| Ⓒ2 | 明架礦纖天花板(耐燃一級) |    |
| Ⓒ3 | 天花板拆除後 屋架露明   |    |

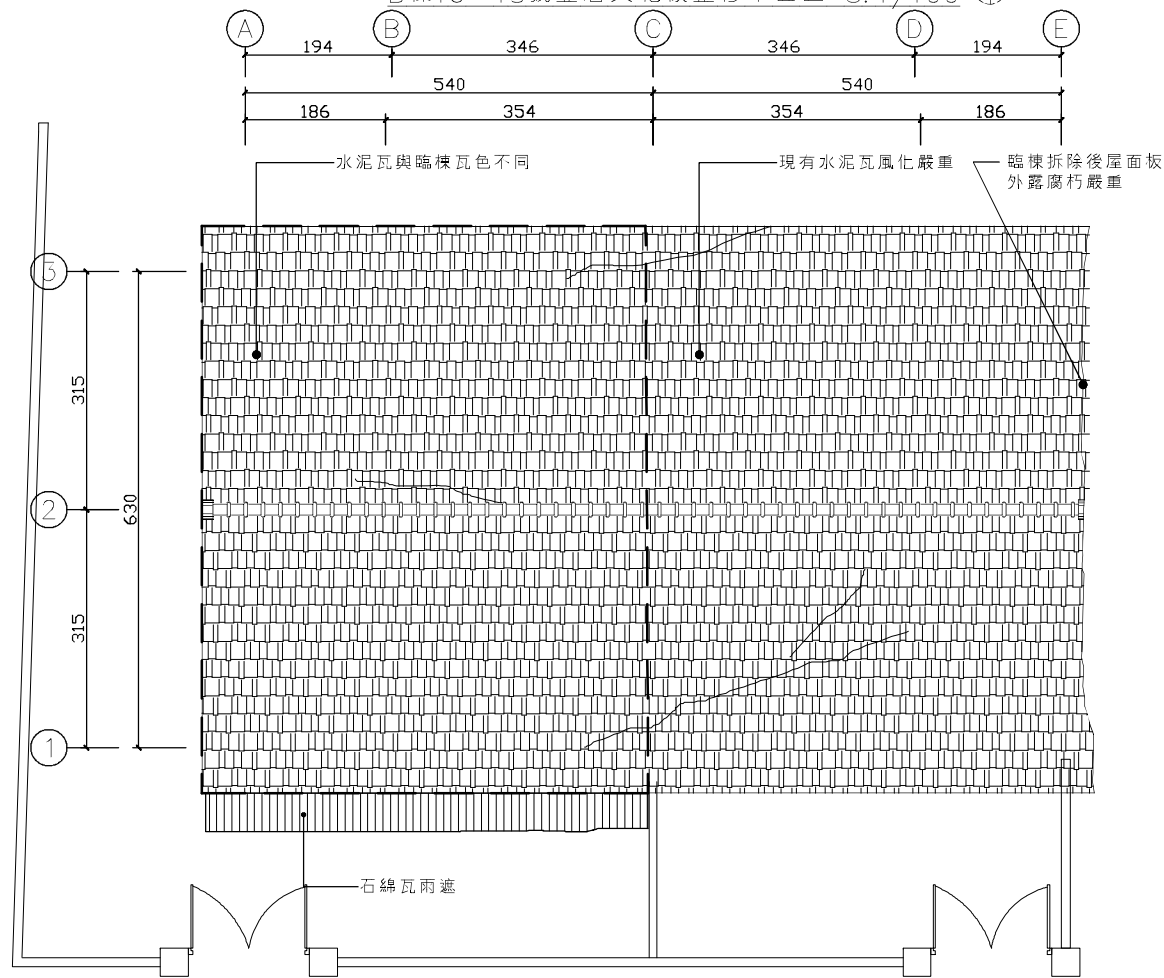

16號 18號  
B棟16、18號屋頂現況平面圖 S:1/100

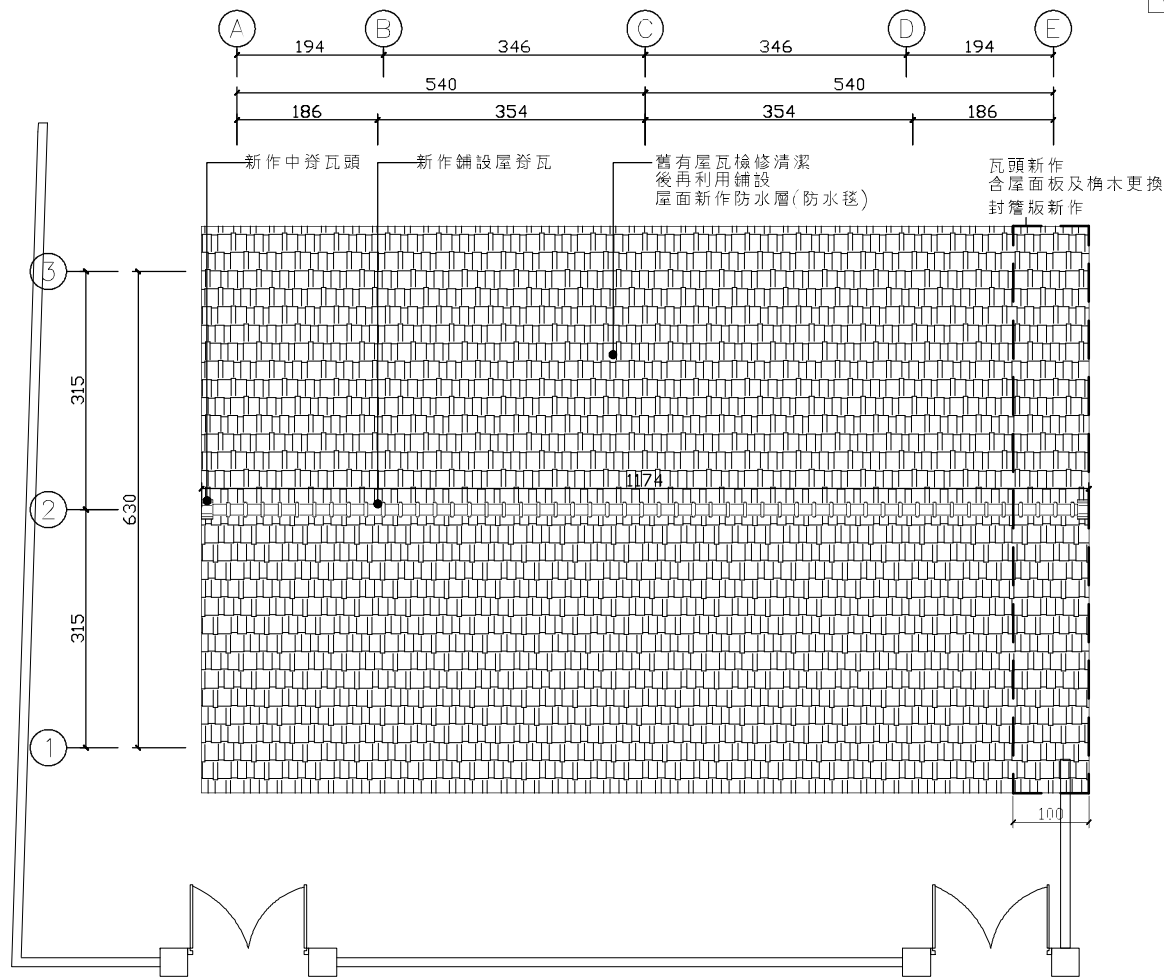

16號 18號  
B棟16、18號屋頂整修平面圖 S:1/100

註：本圖施工分縫僅供參考，得標廠商須自行完成現場測繪，重製施工分縫圖送審，核可後方可施作。



寶國昌建築師事務所  
台南市中西區民族路三段153號5F  
TEL: 06-2218406 FAX: 06-2218417  
開業證：南市建開證字第0008號

工程名稱  
PROJECT


臺南市舊司法宿舍補領使用執照及改善工程

圖別  
DRAWING

B棟16、18號屋頂平面圖

| 修正 REVISION | 說明 DESCRIPTION | 比例尺 SCALE | A3-單位 UNIT     | 日期 DATE         | 圖號 DRAWING NO. | 圖號 SHEET NO. | 建築師 ARCHITECT |
|-------------|----------------|-----------|----------------|-----------------|----------------|--------------|---------------|
|             | 設計 DESIGNED BY |           | 繪圖 DRAWN BY    | 檔案號 PROJECT NO. |                |              |               |
|             | 校對 CHECKED BY  |           | 核准 APPROVED BY |                 |                |              |               |




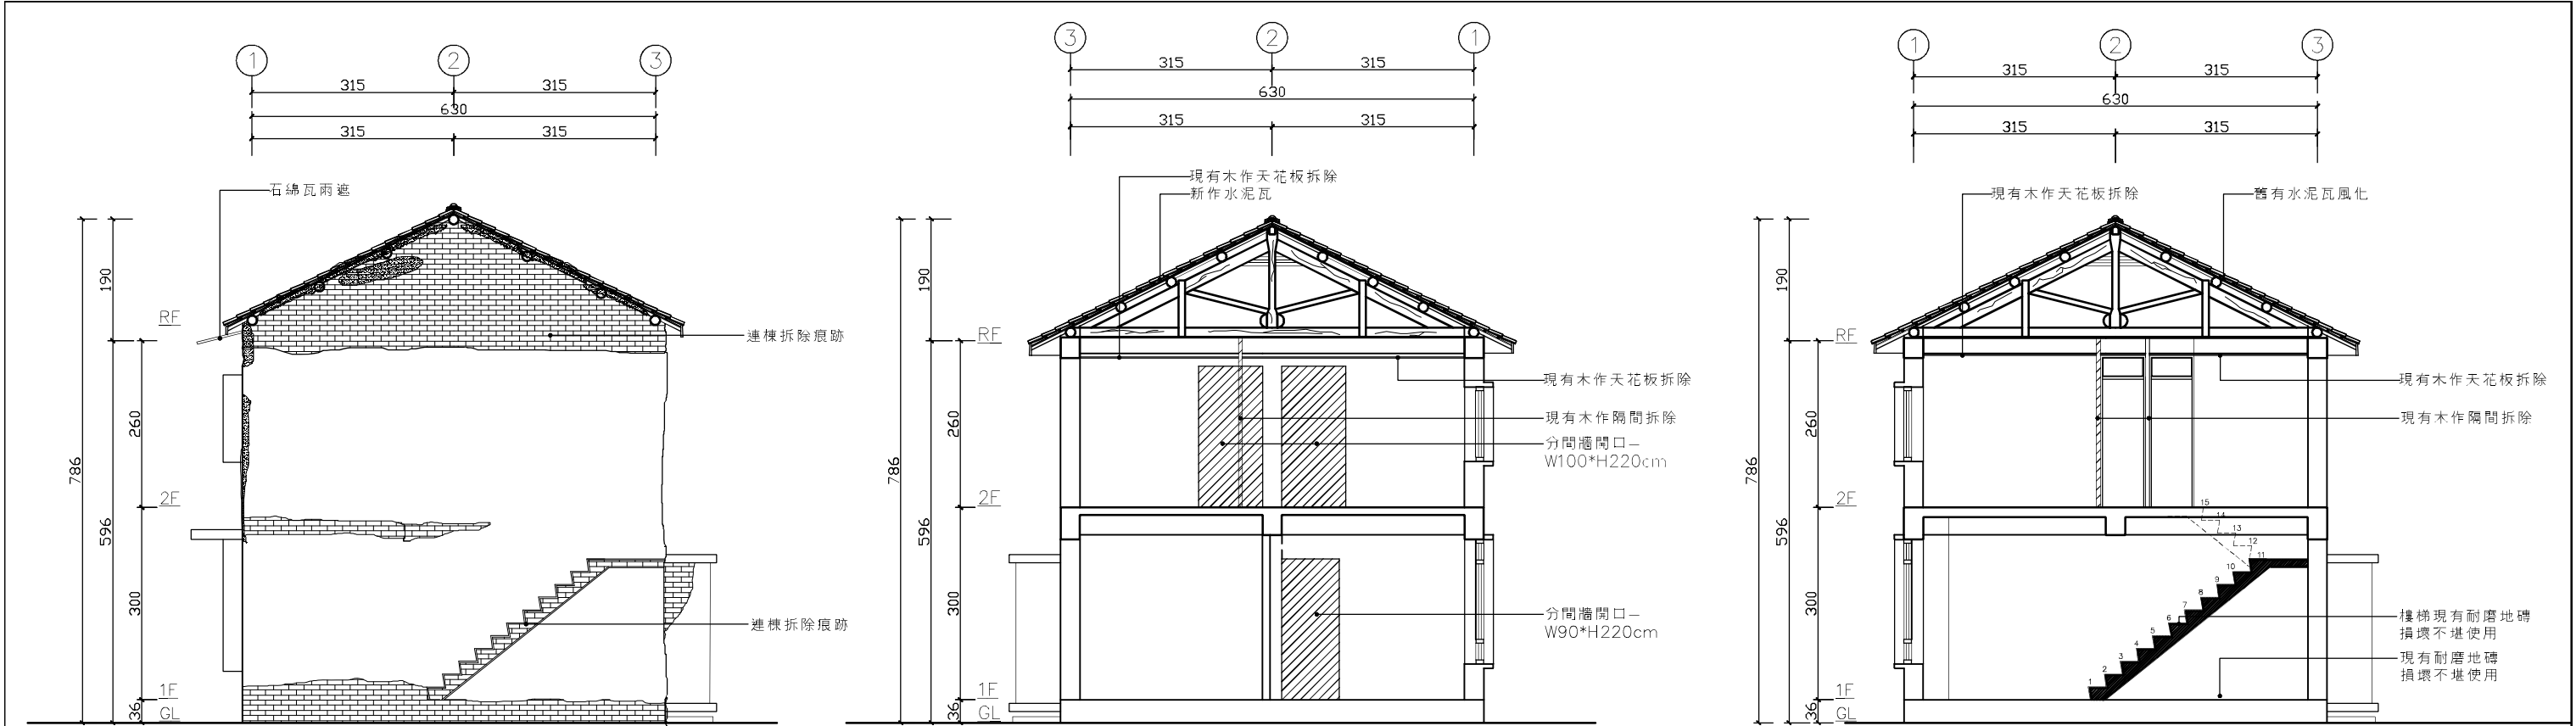

B棟16、18號東向現況立面圖 S:1/100

B棟16、18號-A3現況立面圖 S:1/100

B棟16、18號-A4現況立面圖 S:1/100

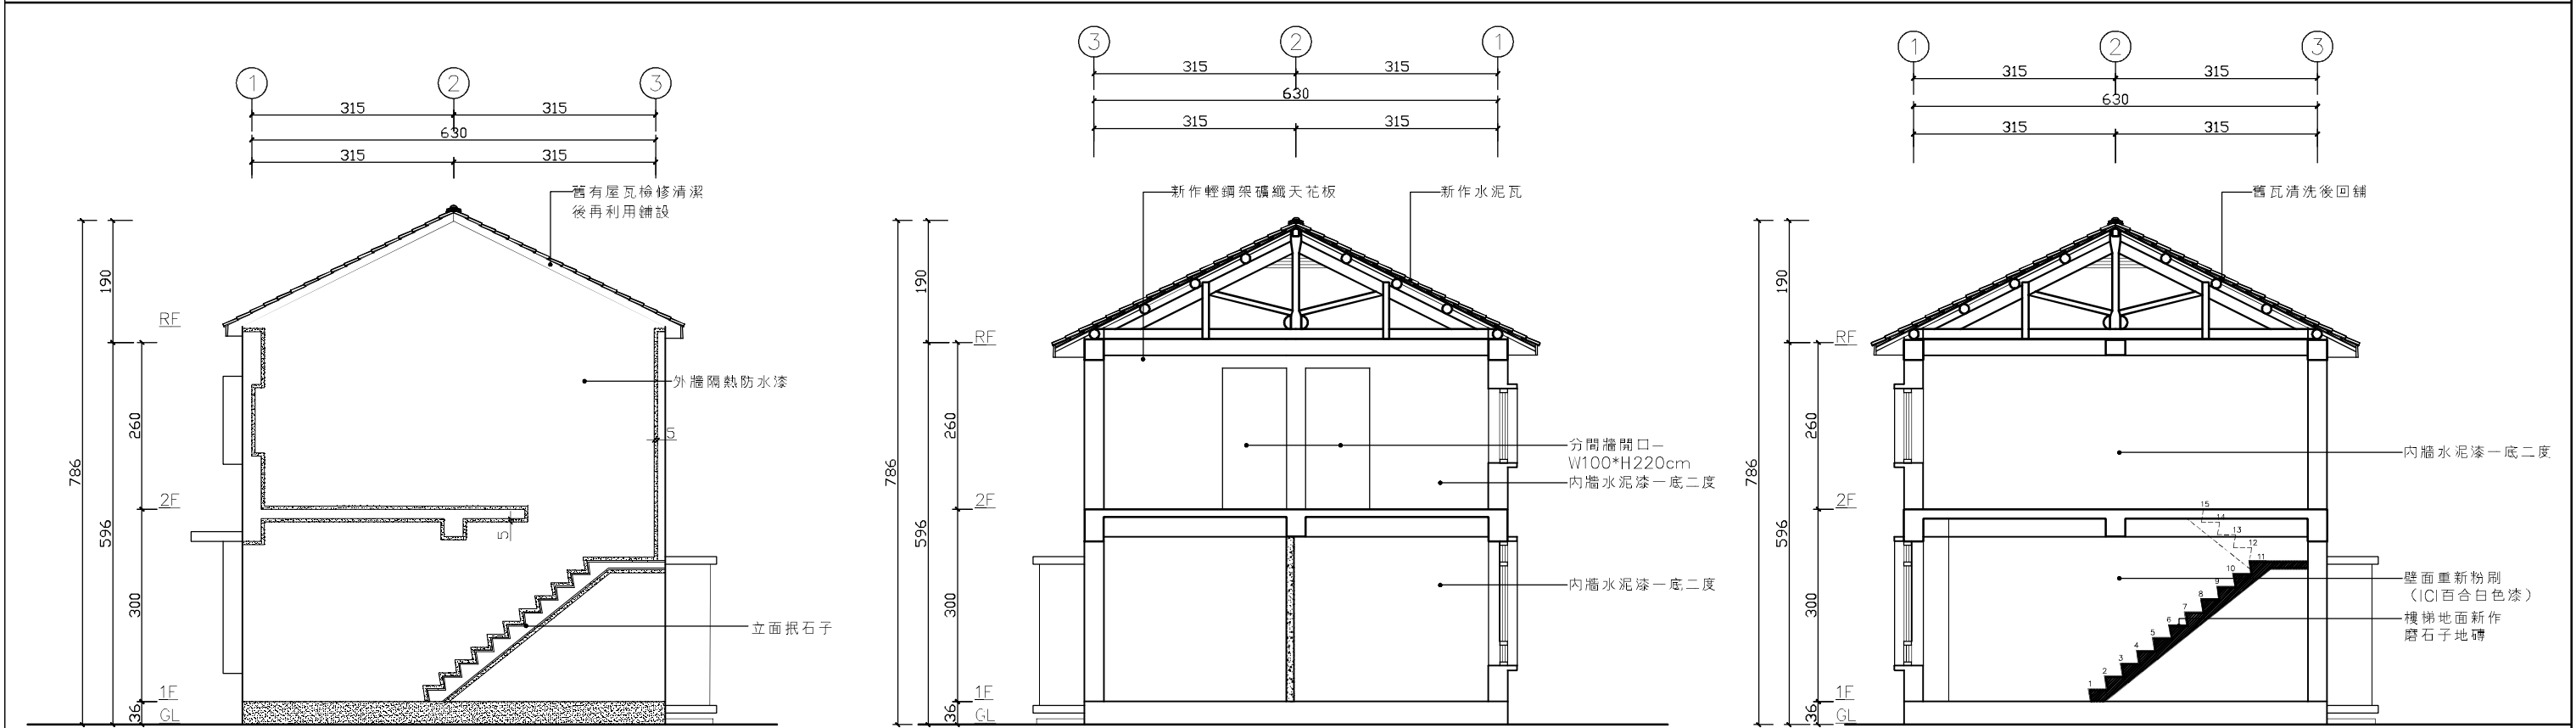



B棟16、18號東向整修立面圖 S:1/100

B棟16、18號-A3整修立面圖 S:1/100


B棟16、18號-A4整修立面圖 S:1/100

註：本圖施工分縫僅供參考，得標廠商須自行完成現場測繪，重製施工分縫圖送審，核可後方可施作。
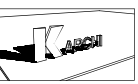
|   |                                               |                                                 |                |                |                       |               |         |                      |                    |               |
|---|-----------------------------------------------|-------------------------------------------------|----------------|----------------|-----------------------|---------------|---------|----------------------|--------------------|---------------|
|  <b>寶國昌建築師事務所</b><br>台南市中西區民族路三段153號5F<br>TEL: 06-2218406 FAX: 06-2218417<br>開業證：南市施開證字第0008號 | 工程名稱<br>PROJECT<br><b>臺南市舊司法宿舍補領使用執照及改善工程</b> | 圖別<br>DRAWING<br>別<br><b>B棟16、18號壹層西向/東向剖面圖</b> | 修正 REVISION    | 說明 DESCRIPTION | 比例尺 SCALE<br>A3-1/100 | 單位 UNIT<br>CM | 日期 DATE | 圖號 DRAWING NO.<br>6. | 張號 SHEET NO.<br>18 | 建築師 ARCHITECT |
|   |                                               |                                                 | 設計 DESIGNED BY | 繪圖 DRAWN BY    | 專案號 PROJECT NO.       |               |         |                      |                    |               |
|   |                                               |                                                 | 校對 CHECKED BY  | 核准 APPROVED BY |                       |               |         |                      |                    |               |

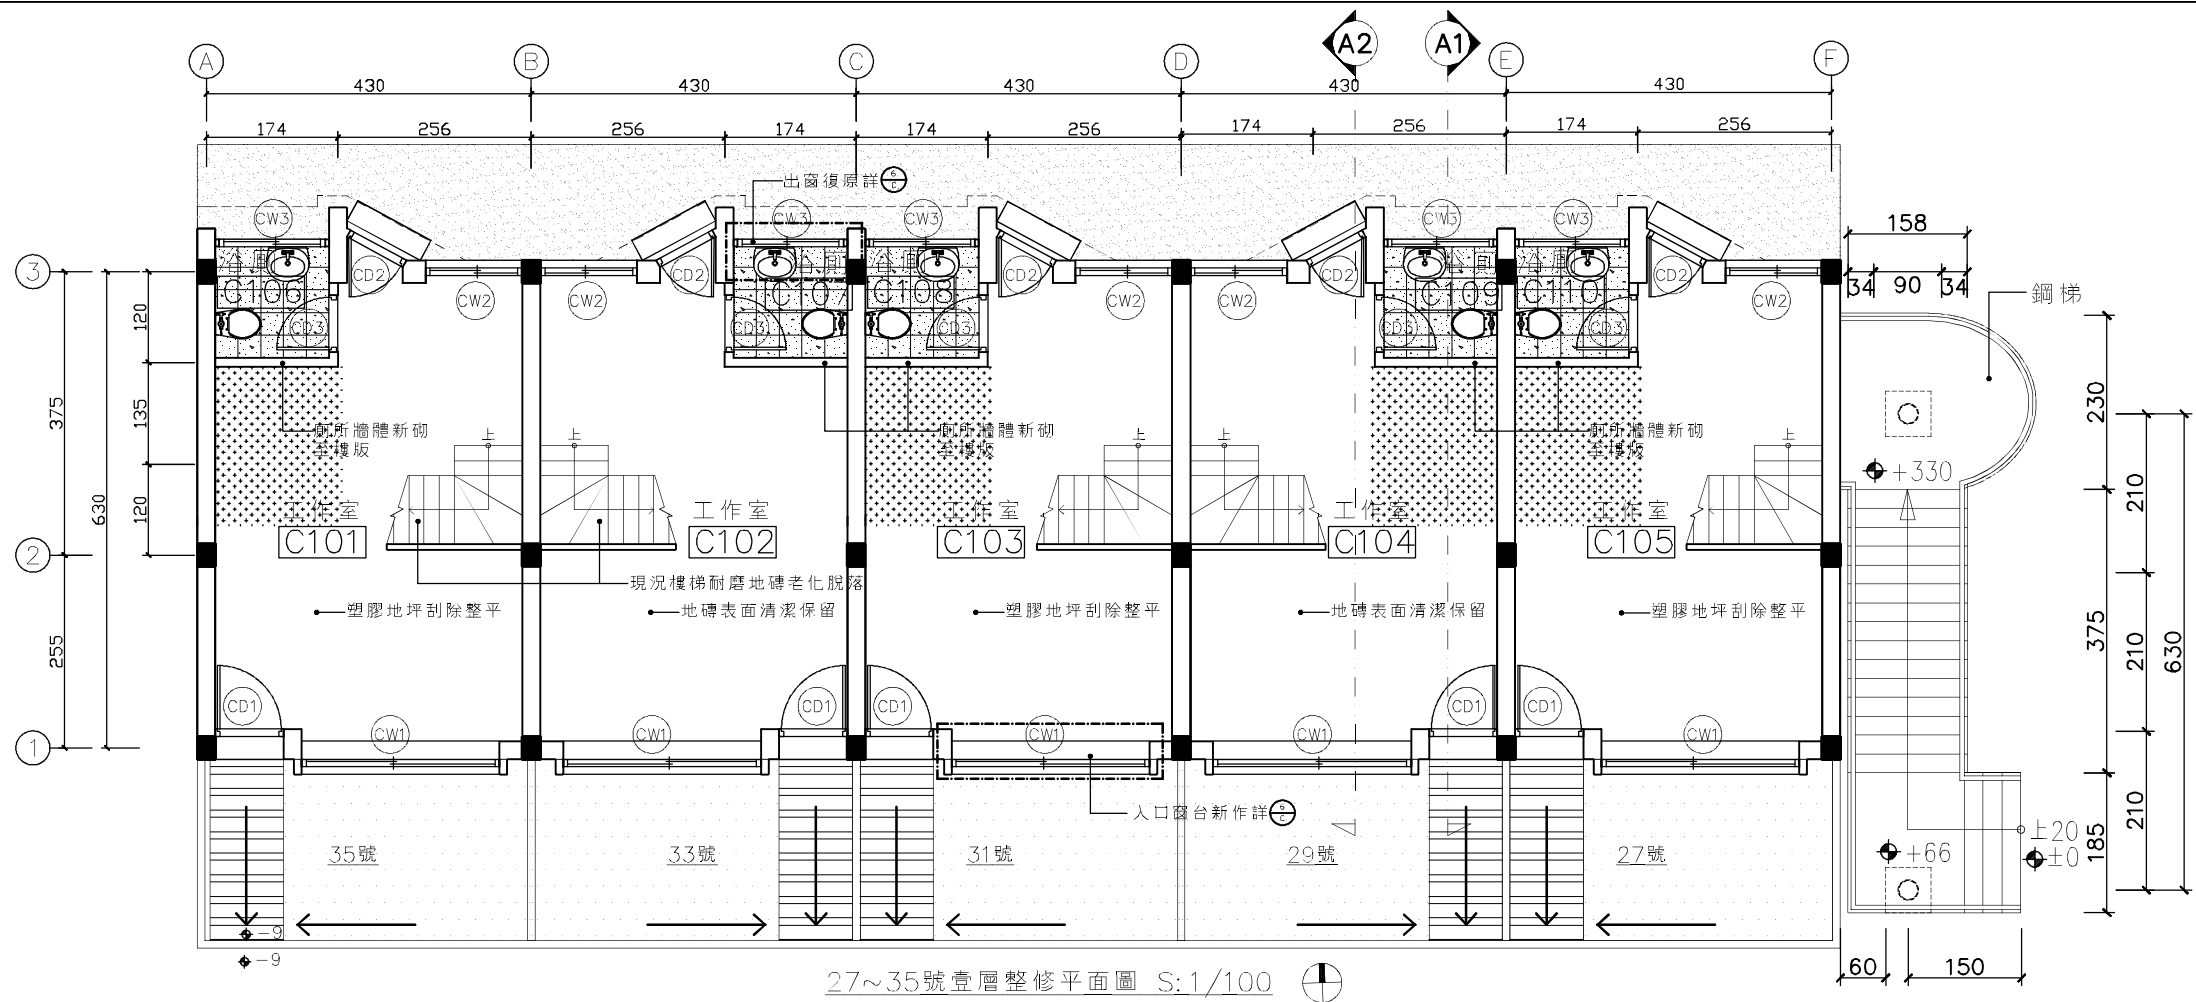

27~35號壹層整修平面圖 S:1/100

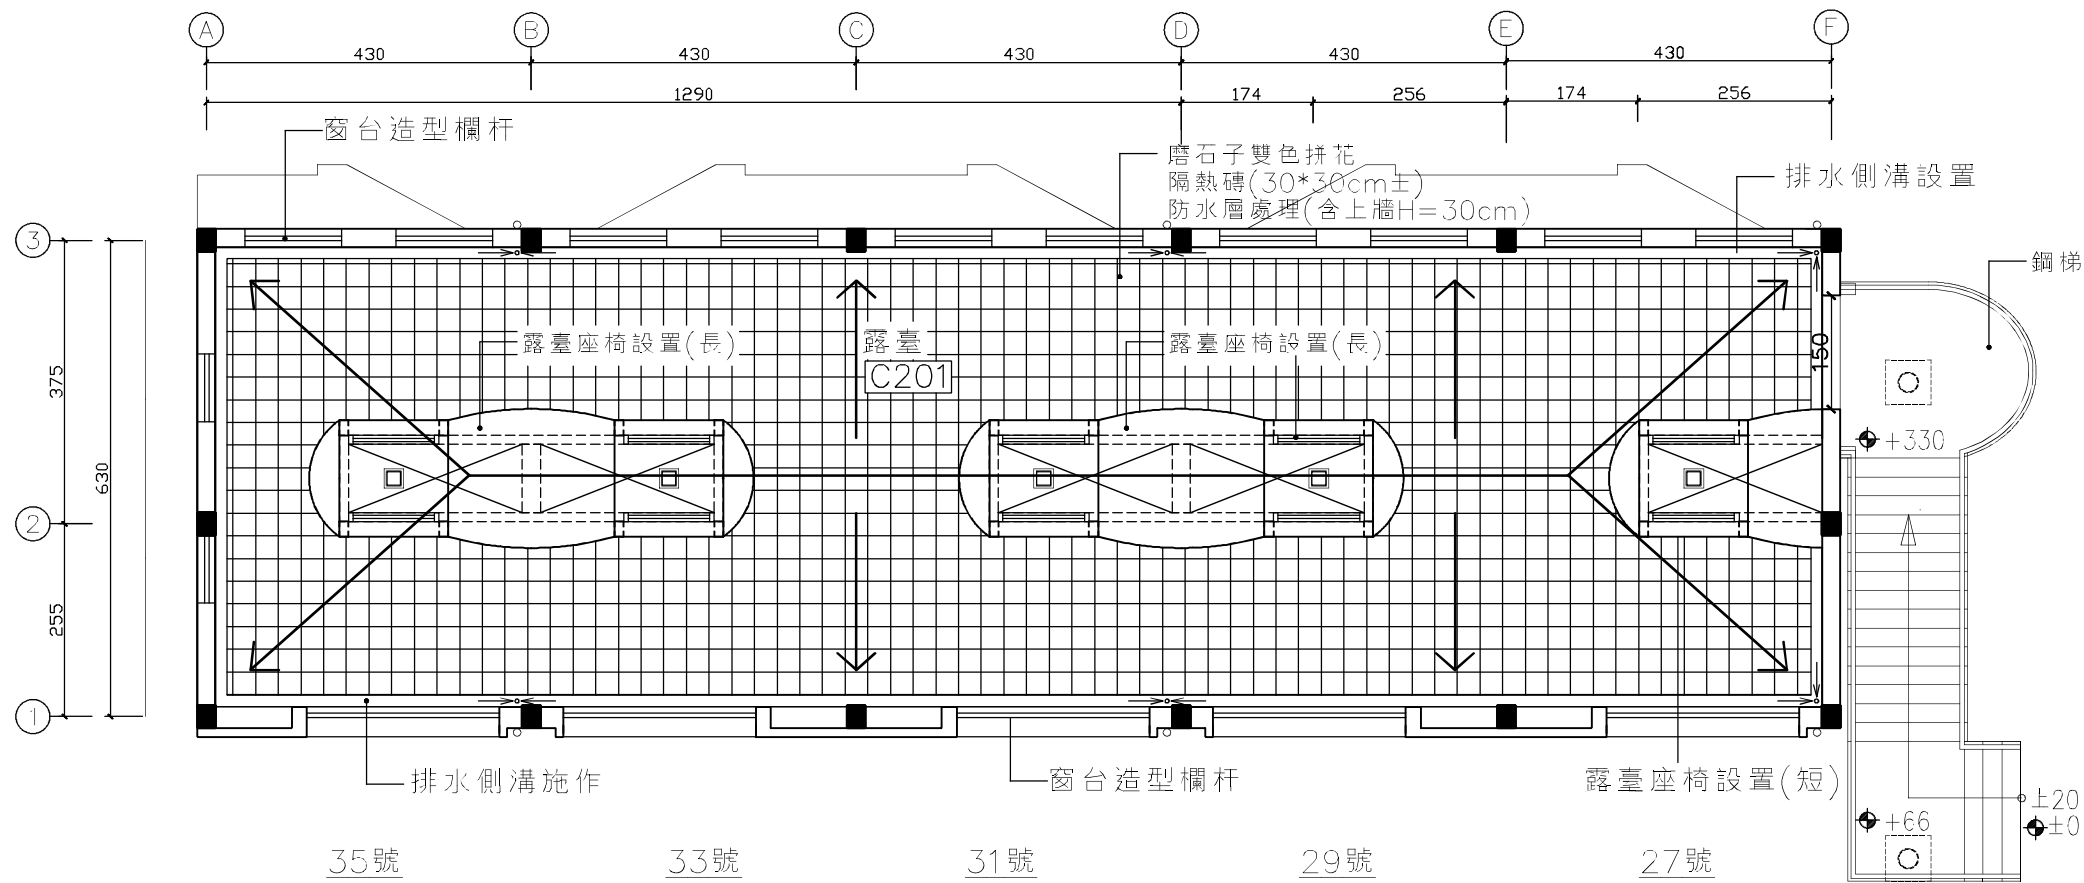

27~35號貳層整修平面圖 S:1/100

| 圖例 | 名稱             | 備註 |
|----|----------------|----|
|    | 30*30cm防滑地磚    | 詳⊕ |
|    | 拆除地坪修補整平       |    |
|    | 2000psi澆置後粉光   |    |
|    | 回填沃土           |    |
|    | 高壓混凝土磚         | 詳⊕ |
|    | 30*30cm±磨石子隔熱磚 | 詳⊕ |
|    | 洩水方向           |    |

註：塑膠地坪全面刮除後整平

註：本圖施工分縫僅供參考，得標廠商須自行完成現場測繪，重製施工分縫圖送審，核可後方可施作。



寶國昌建築師事務所  
台南市中西區民族路三段153號5F  
TEL: 06-2218406 FAX: 06-2218417  
開業證：南市施開證字第0008號


工程名稱  
PROJECT

臺南市舊司法宿舍補領使用執照及改善工程


圖別  
DRAWING

C棟27~35號整修平面圖

| 修正 REVISION | 說明 DESCRIPTION | 比例尺 SCALE      | A3-1/100 | 單位 UNIT        | CM | 日期 DATE         | 圖號 DRAWING NO. | 張號 SHEET NO. | 建築師 ARCHITECT |
|-------------|----------------|----------------|----------|----------------|----|-----------------|----------------|--------------|---------------|
|             |                | 設計 DESIGNED BY |          | 繪圖 DRAWN BY    |    | 檔案號 PROJECT NO. | 3              | 22           |               |
|             |                | 核對 CHECKED BY  |          | 核准 APPROVED BY |    |                 | A3             | 102          |               |

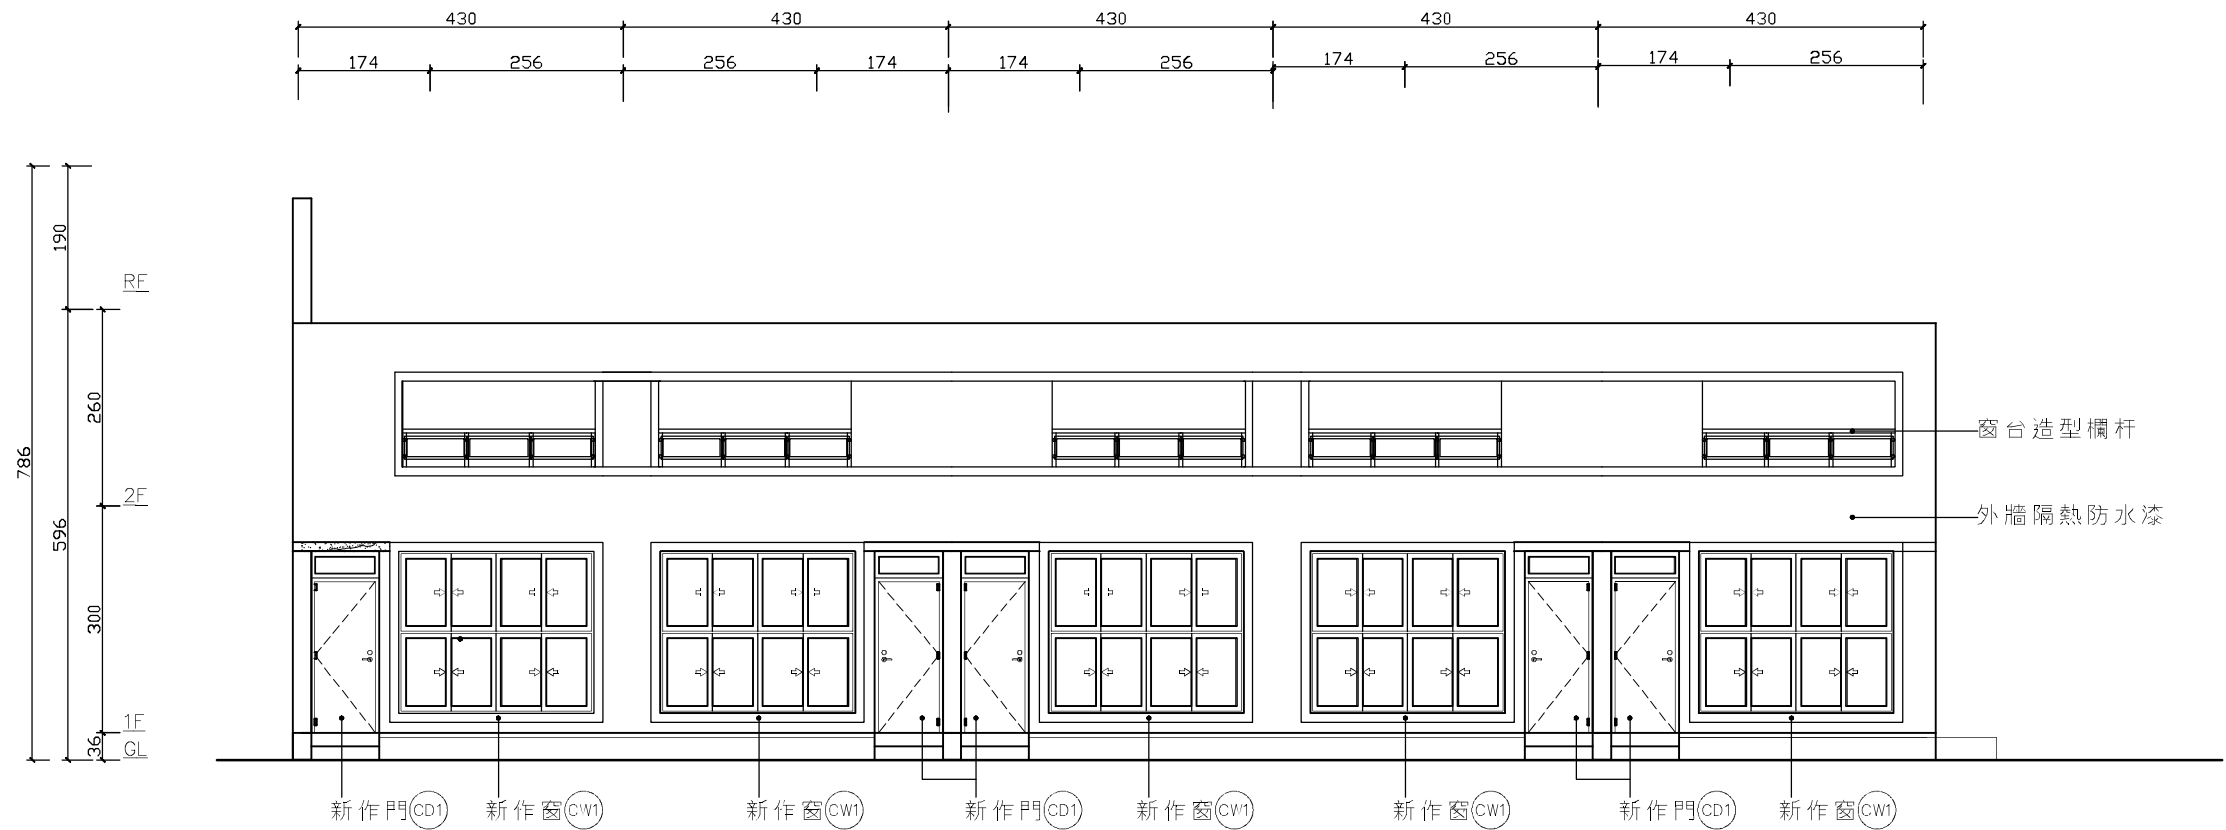

27~35號南向整修立面圖 S: 1/100

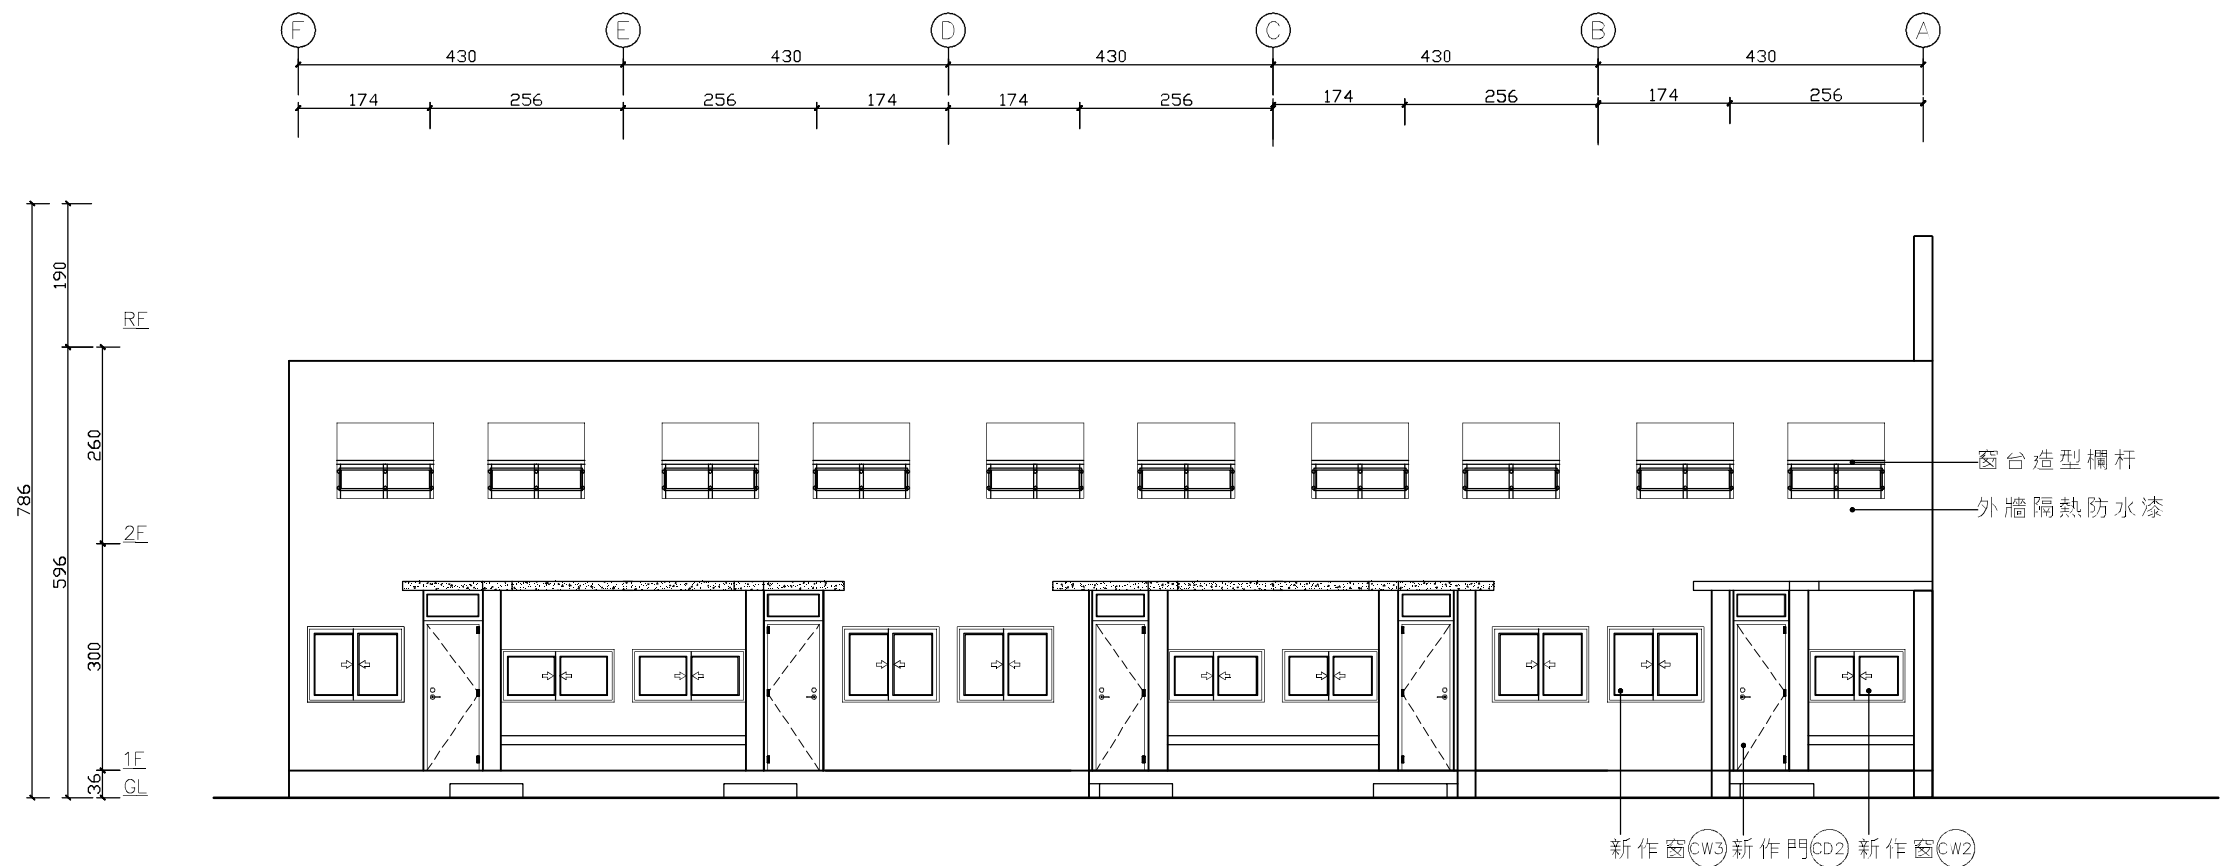

27~35號北向整修立面圖 S: 1/100

註：本圖施工分縫僅供參考，得標廠商須自行完成現場測繪，重製施工分縫圖送審，核可後方可施作。



寶國昌建築師事務所  
台南市中西區民族路三段153號5F  
TEL: 06-2218406 FAX: 06-2218417  
開業證: 南市施開證字第0008號







工程名稱  
PROJECT

臺南市舊司法宿舍補領使用執照及改善工程


圖別  
DRAWING

C棟27~35號南、北向整修立面圖


| 修正 REVISION    | 說明 DESCRIPTION | 比例尺 SCALE      | A3-1/100 | 單位 UNIT         | CM | 日期 DATE | 圖號 DRAWING NO. | 張號 SHEET NO. | 建築師 ARCHITECT |
|----------------|----------------|----------------|----------|-----------------|----|---------|----------------|--------------|---------------|
| 設計 DESIGNED BY |                | 繪圖 DRAWN BY    |          | 檔案號 PROJECT NO. |    |         | 5              | 24           |               |
| 校對 CHECKED BY  |                | 核准 APPROVED BY |          |                 |    |         | A3             | 102          |               |

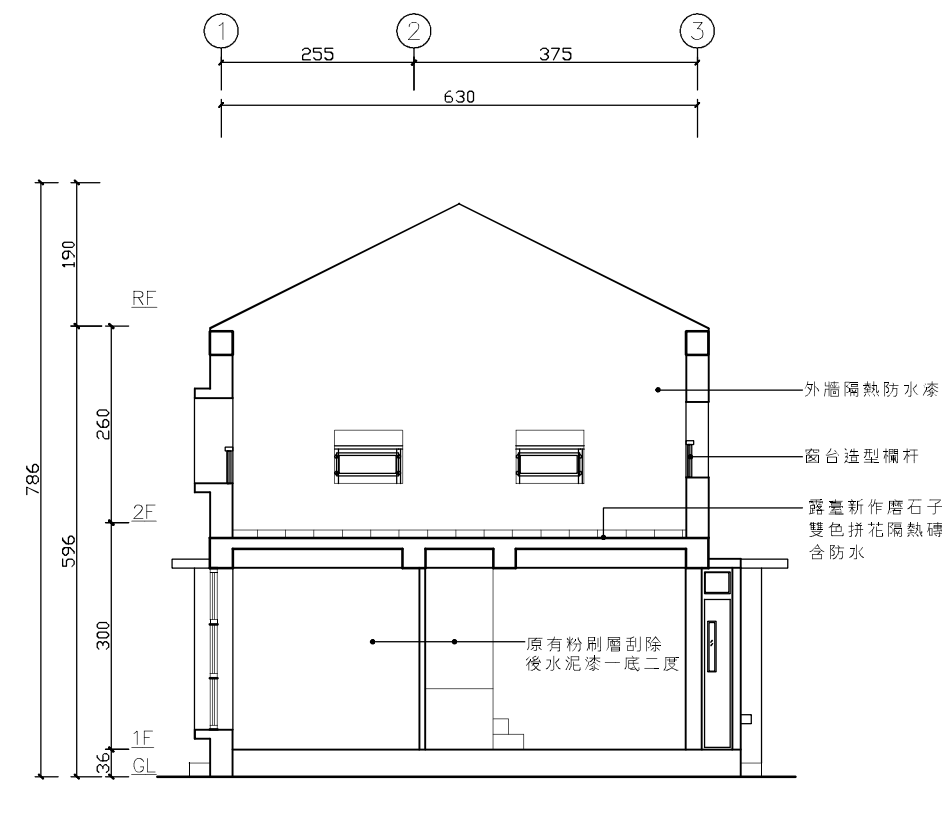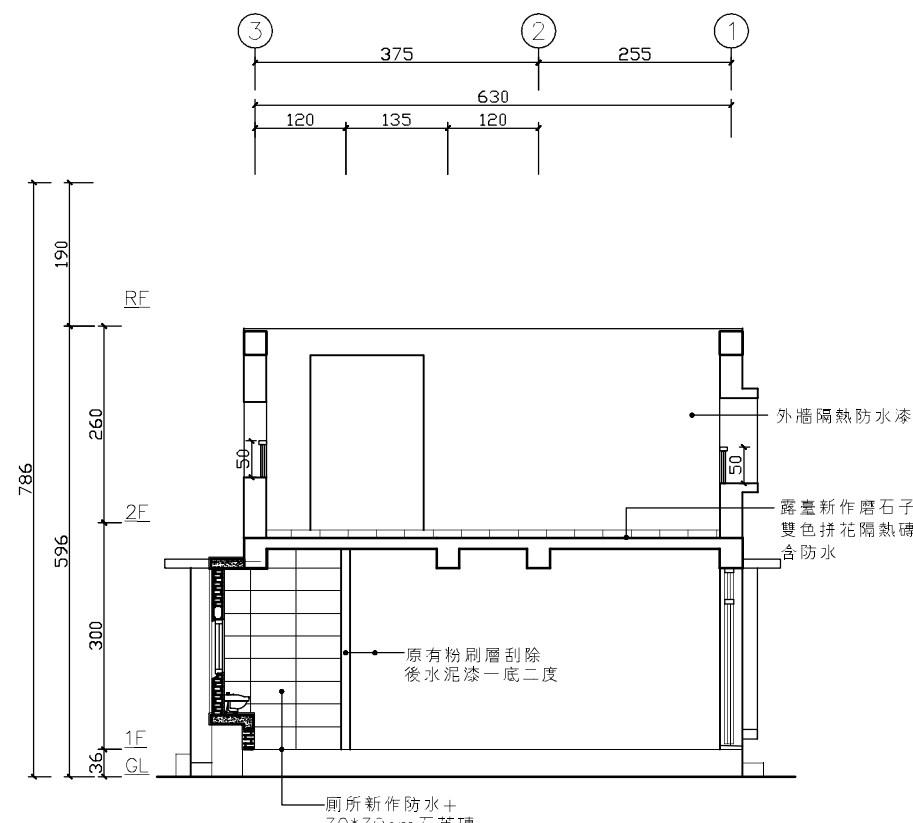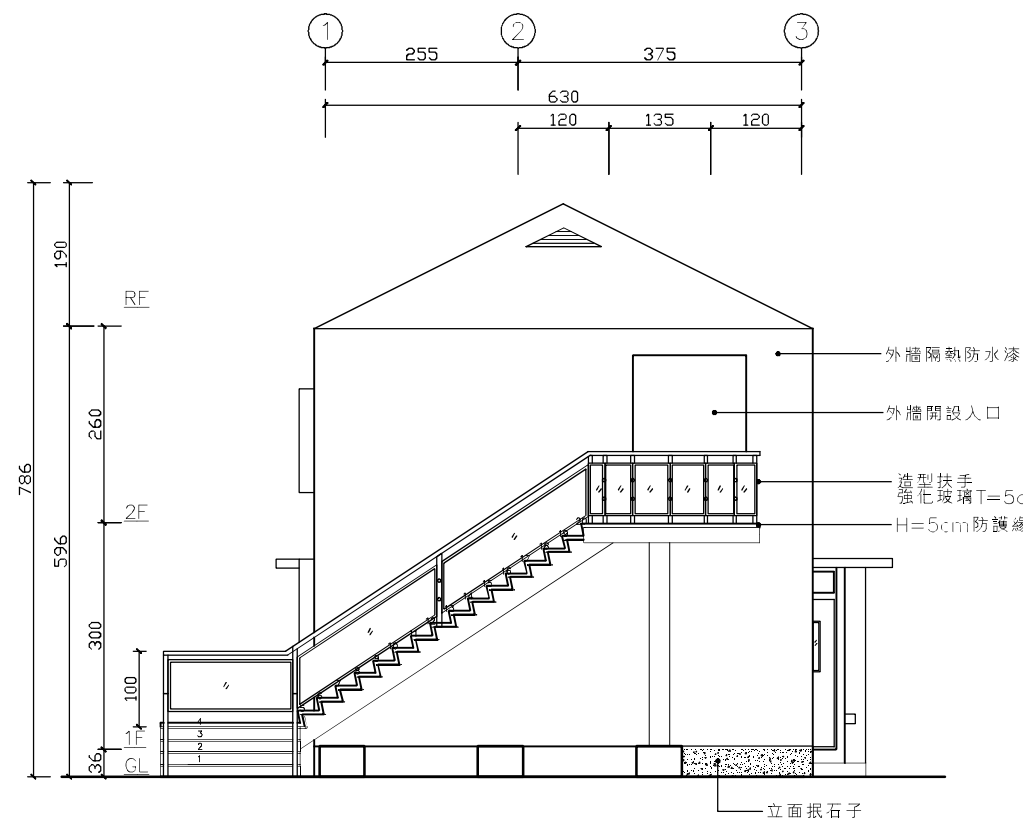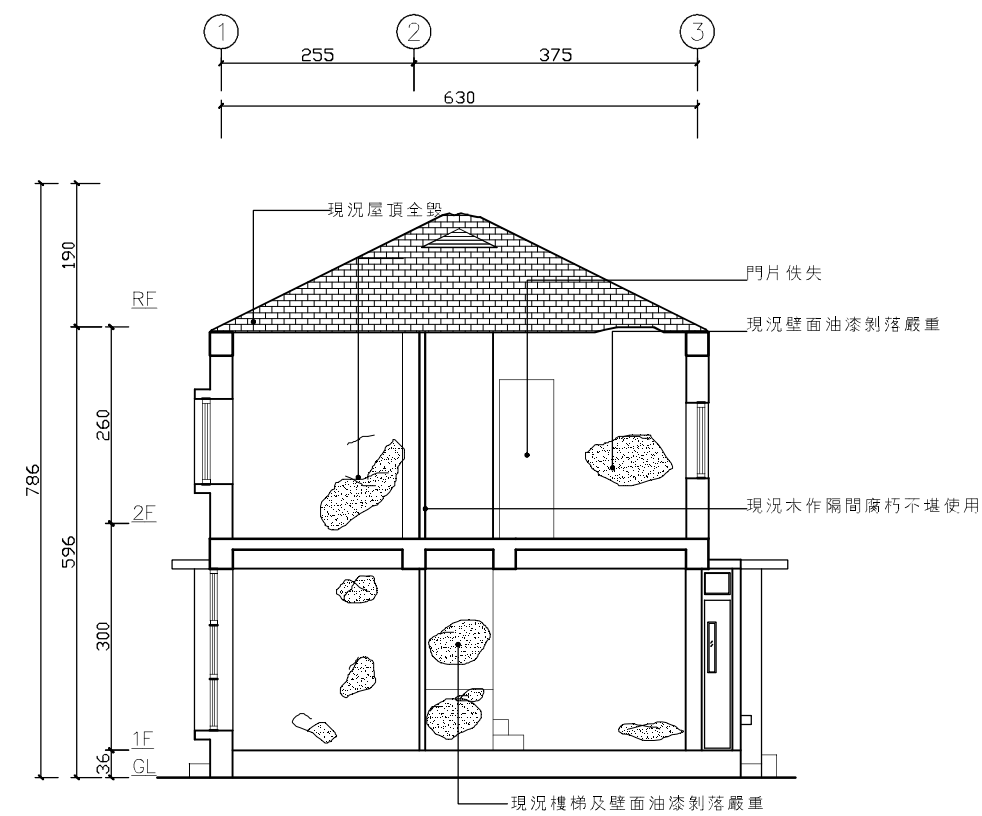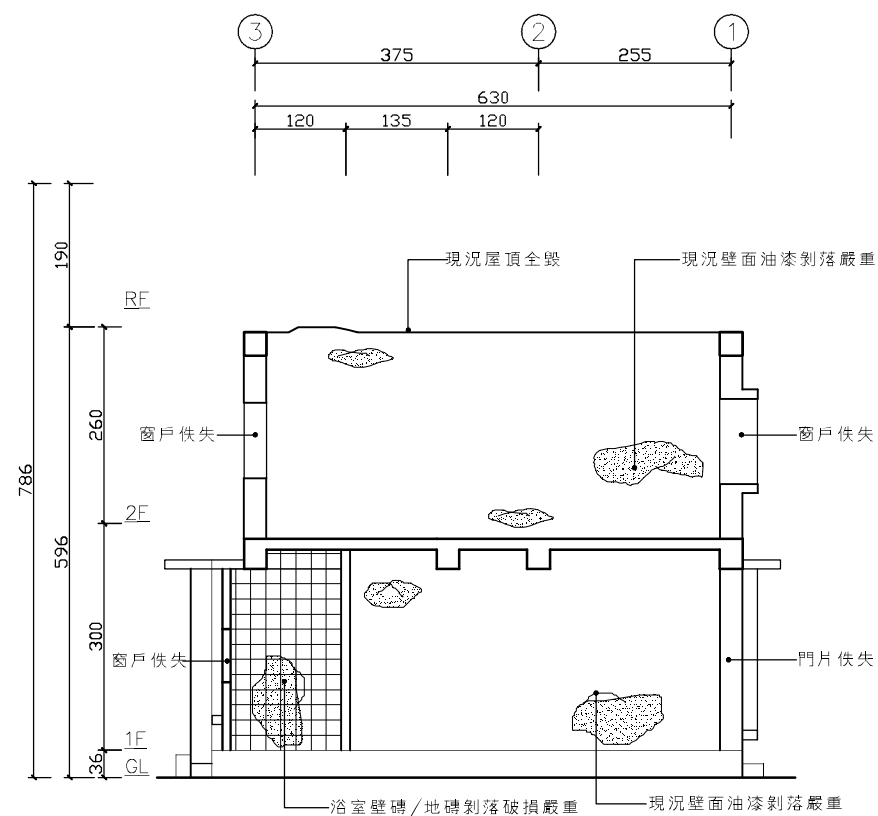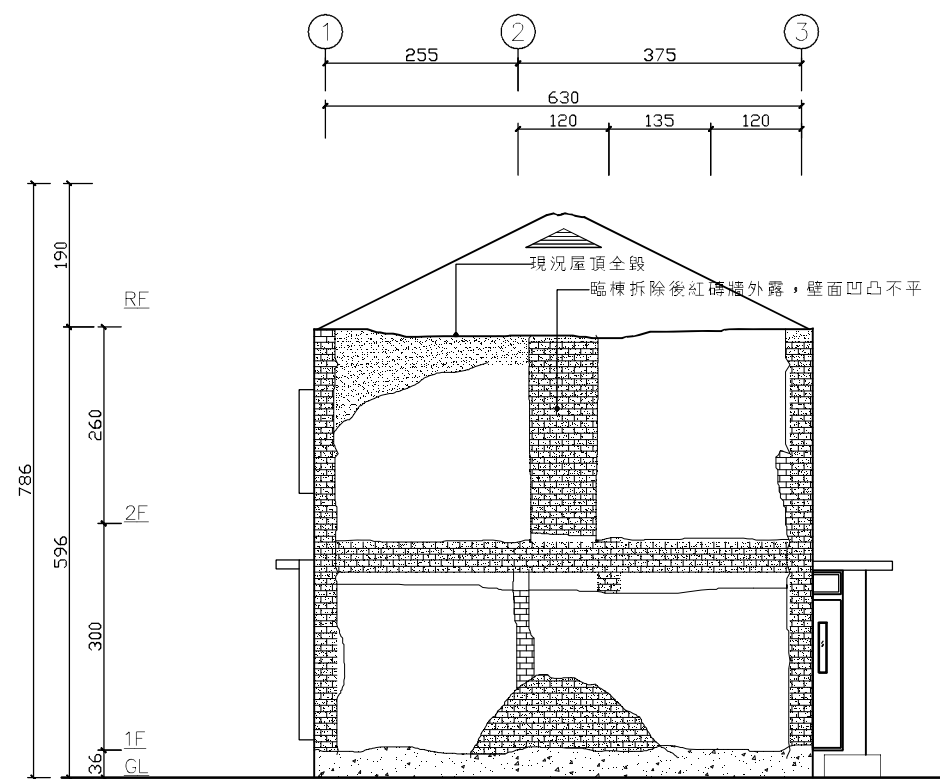

註：本圖施工分縫僅供參考，得標廠商須自行完成現場測繪，重製施工分縫圖送審，核可後方可施作。

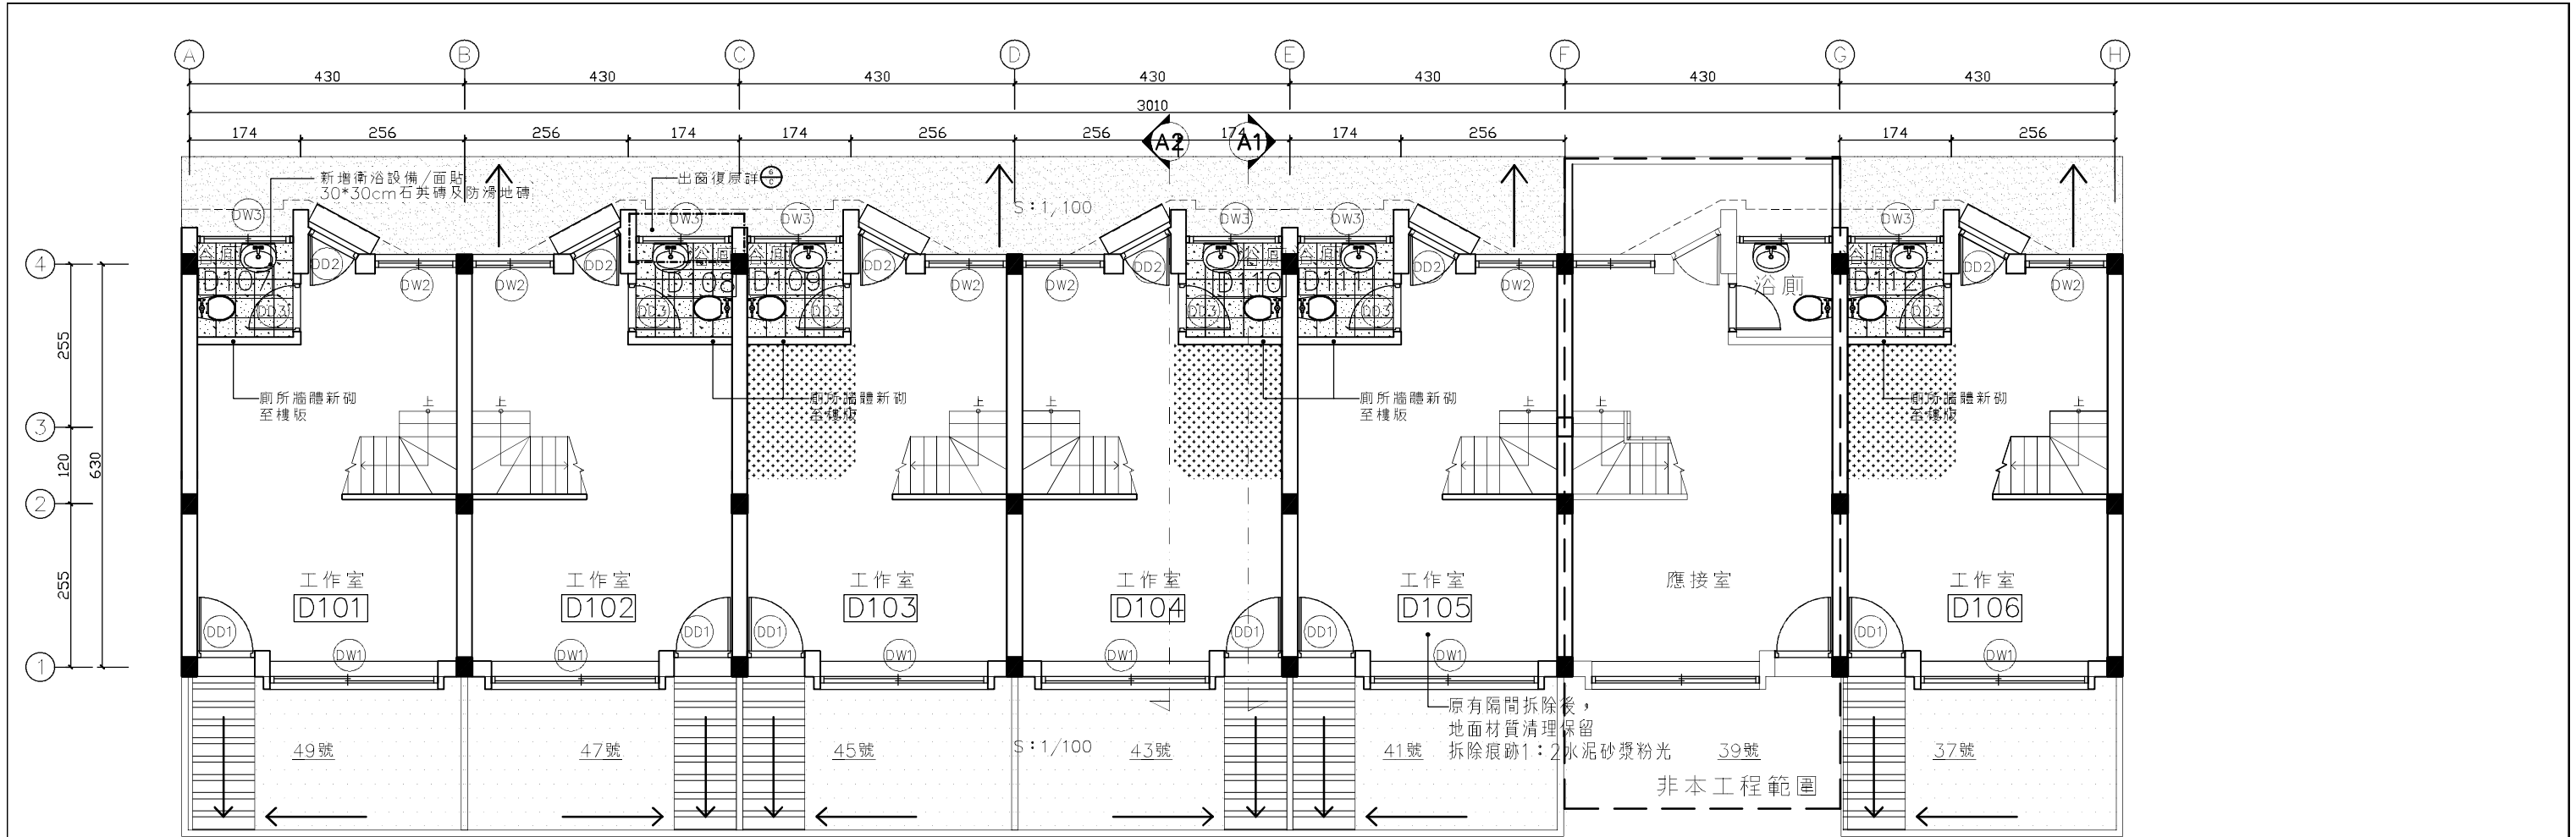

D棟-41~49號壹層整修平面圖 S:1/100

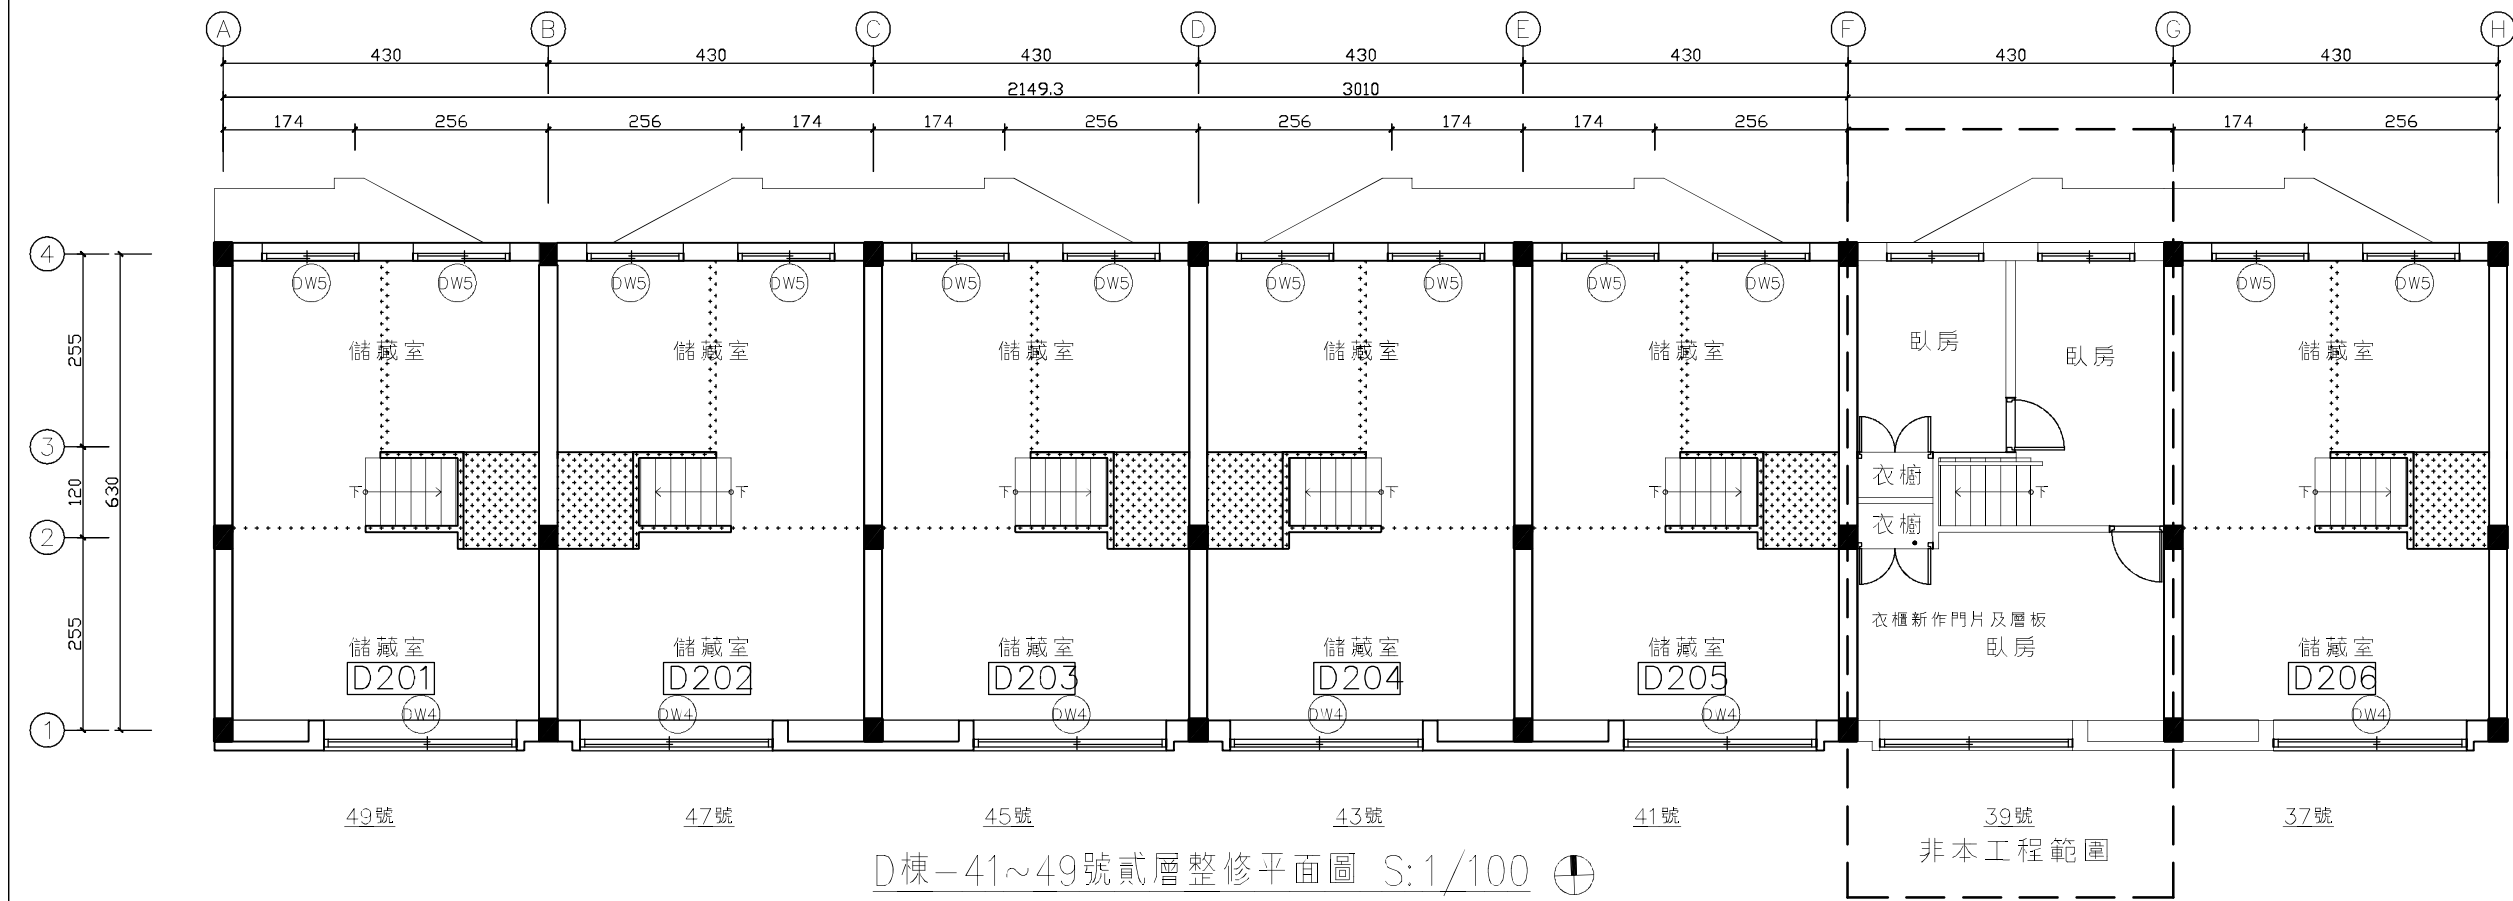


D棟-41~49號貳層整修平面圖 S:1/100


| 圖例            | 名稱             | 備註 |
|---------------|----------------|----|
|               | 30*30cm防滑地磚    | 詳⊕ |
|               | 拆除地坪修補整平       |    |
|               | 2000psi澆置後粉光   |    |
|               | 回填沃土           |    |
|               | 高壓混凝土磚         | 詳⊕ |
|               | 30*30cm±磨石子隔熱磚 | 詳⊕ |
|               | 洩水方向           |    |
| 註：塑膠地坪全面刮除後整平 |                |    |

註：本圖施工分縫僅供參考，得標廠商須自行完成現場測繪，重製施工分縫圖送審，核可後方可施作。

|  |                                                                                       |                                        |                                    |                   |                |                       |               |                    |                           |                           |               |
|--|---------------------------------------------------------------------------------------|----------------------------------------|------------------------------------|-------------------|----------------|-----------------------|---------------|--------------------|---------------------------|---------------------------|---------------|
|  | 實國昌建築師事務所<br>台南市中西區民族路三段153號5F<br>TEL: 06-2218406 FAX: 06-2218417<br>開業證：南市施證登字第0008號 | 工程名稱<br>PROJECT<br>臺南市舊司法宿舍補領使用執照及改善工程 | 圖號<br>DRAWING NO.<br>D棟37~49號整修平面圖 | 修正 REVISION       | 說明 DESCRIPTION | 比例尺 SCALE<br>A3-1/100 | 單位 UNIT<br>CM | 日期 DATE            | 圖號<br>DRAWING NO.<br>3-A4 | 張號<br>SHEET NO.<br>29-102 | 建築師 ARCHITECT |
|  |                                                                                       |                                        |                                    | 設計<br>DESIGNED BY |                | 繪圖<br>DRAWN BY        |               | 檔案號<br>PROJECT NO. |                           |                           |               |
|  |                                                                                       |                                        |                                    | 校對<br>CHECKED BY  |                | 核准<br>APPROVED BY     |               |                    |                           |                           |               |

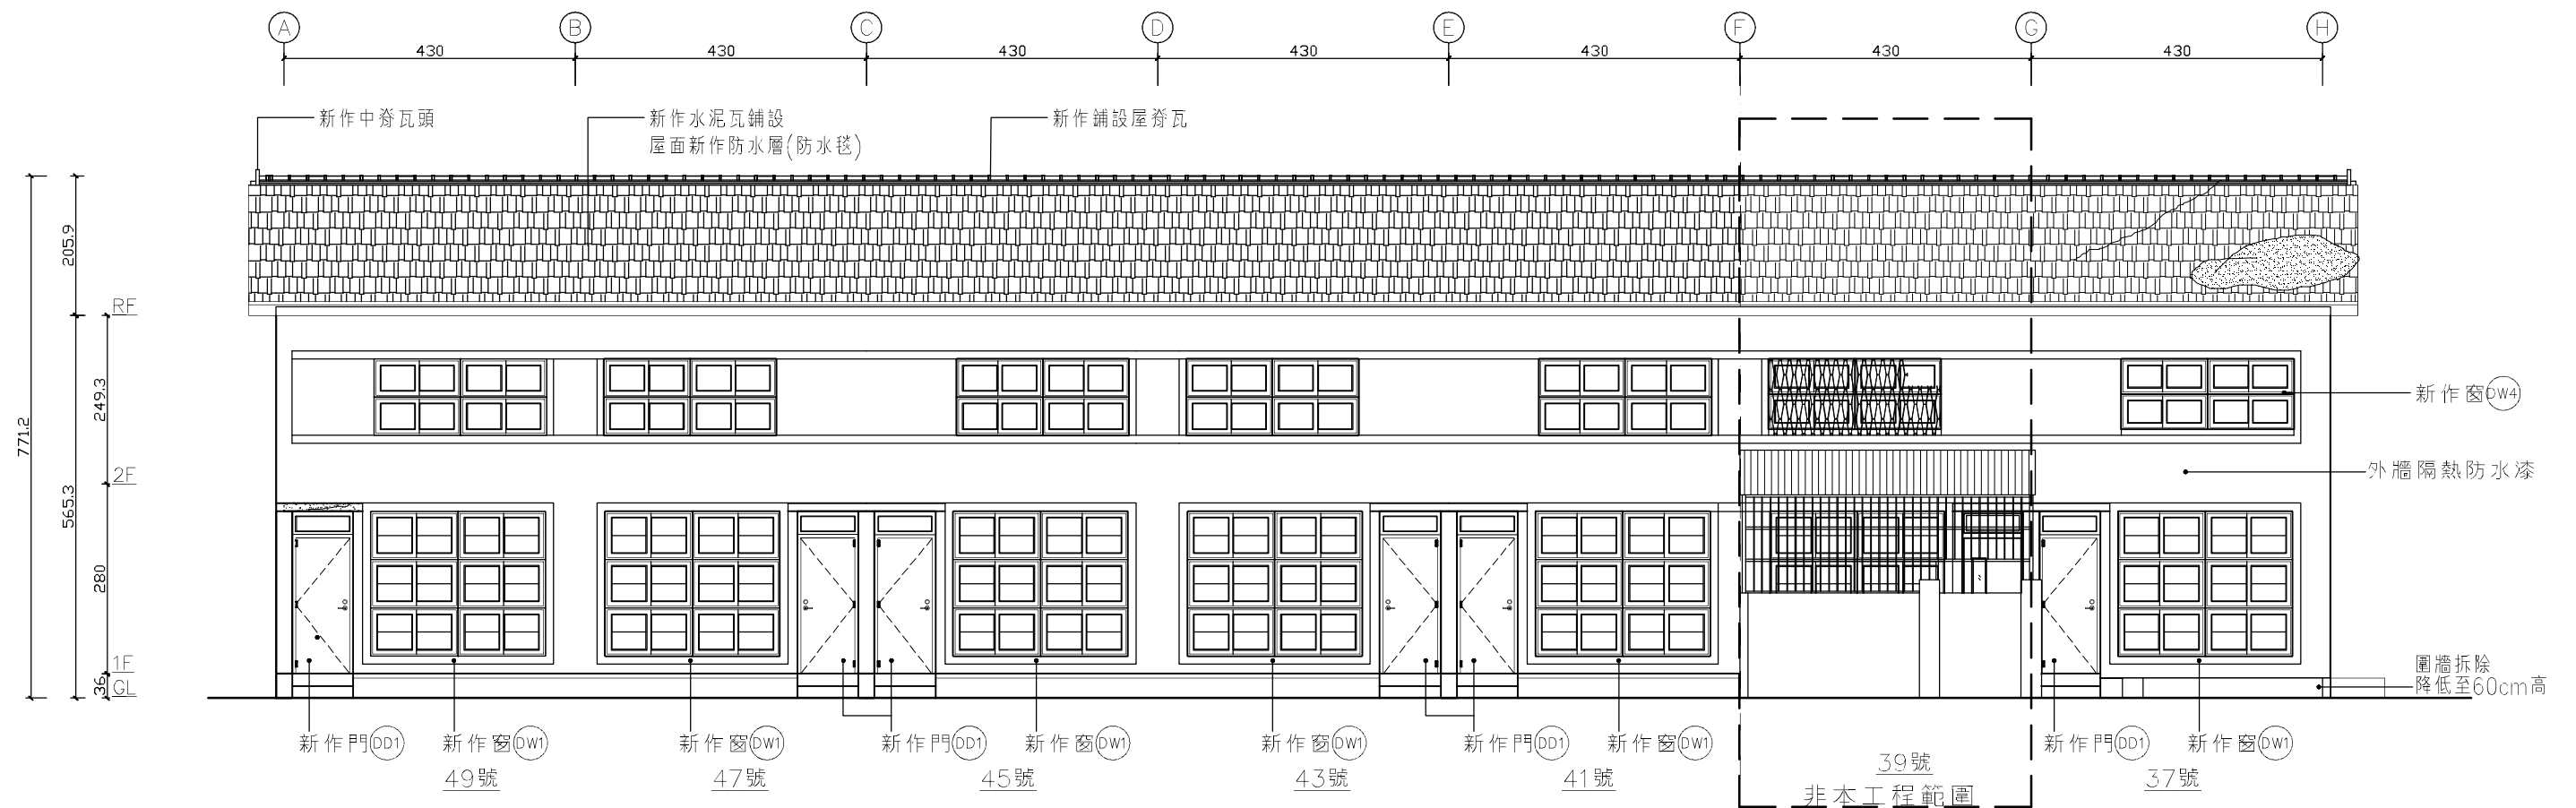

D棟37~49號南向整修立面圖 S:1/100

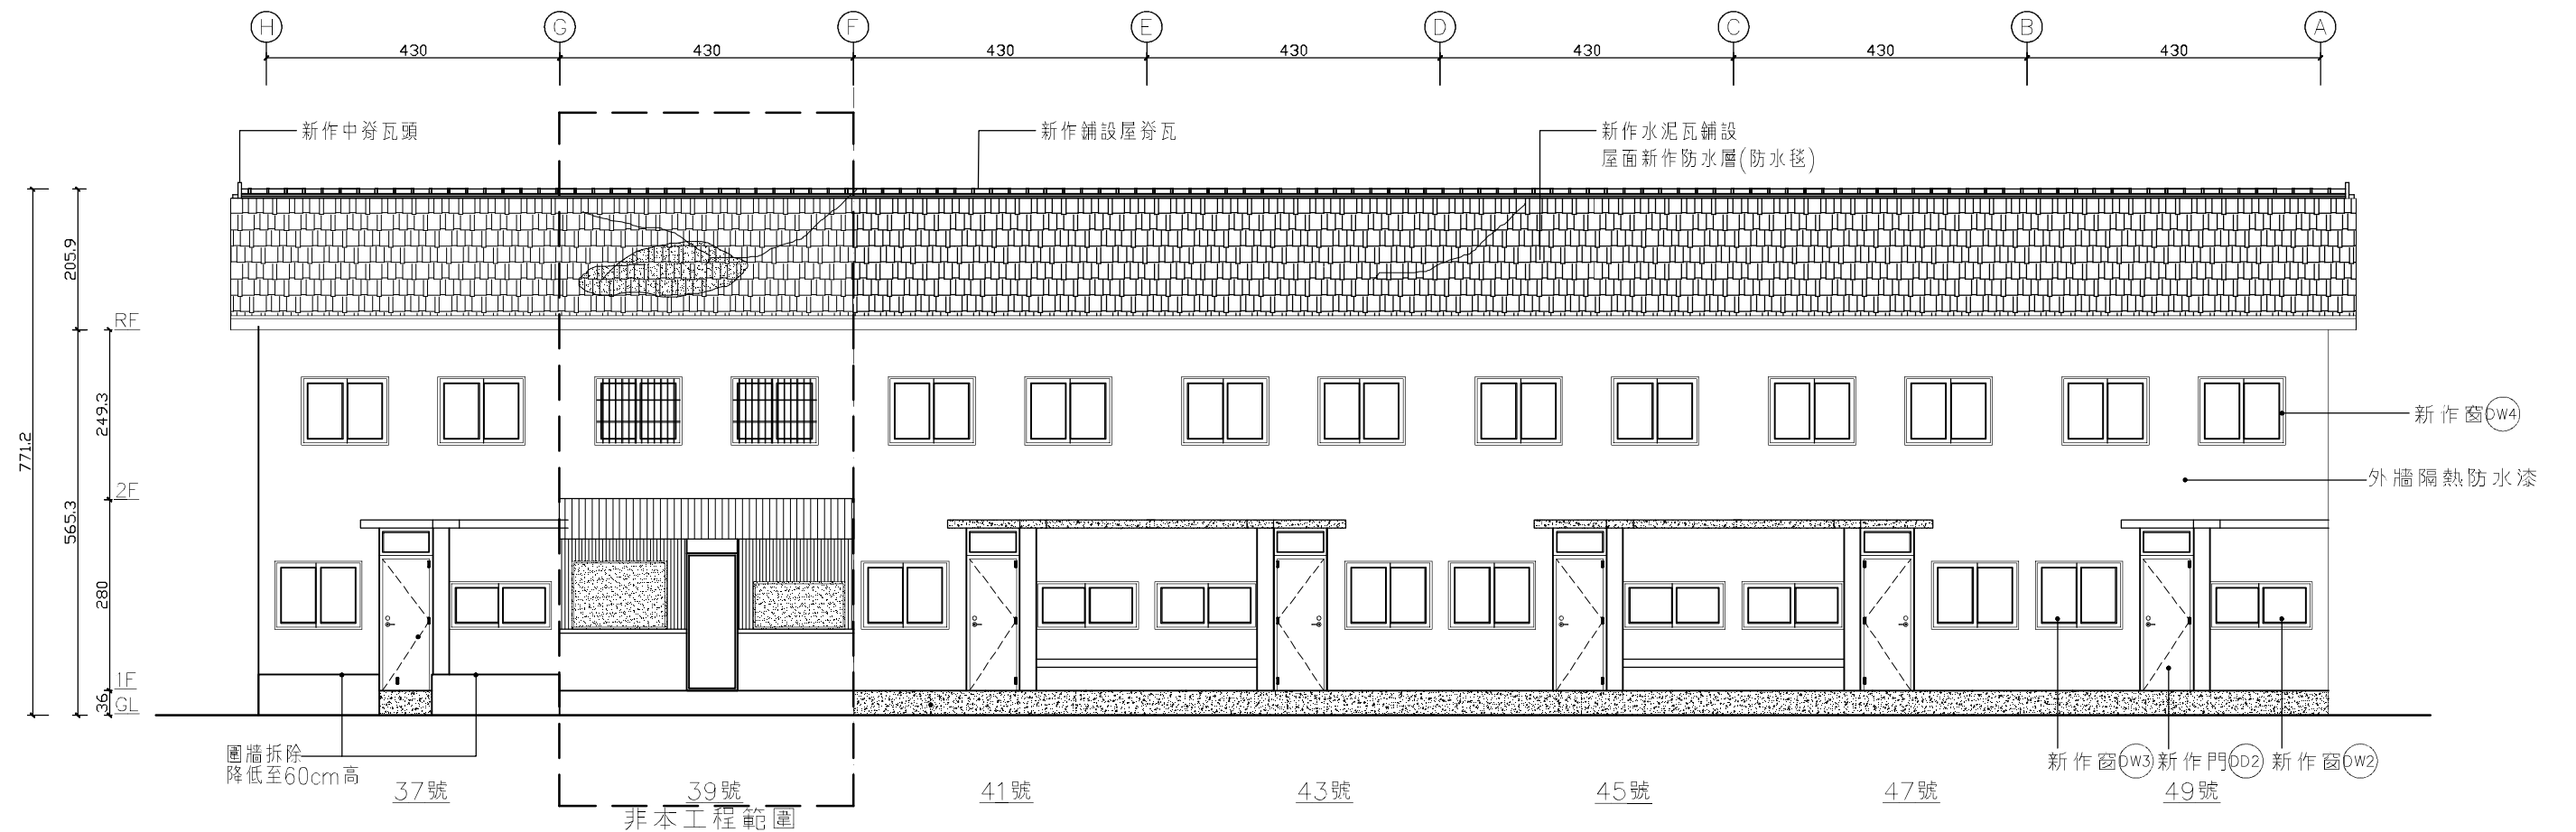

D棟41~49號北向整修立面圖 S:1/100

註：本圖施工分縫僅供參考，得標廠商須自行完成現場測繪，重製施工分縫圖送審，核可後方可施作。



寶國昌建築師事務所

台南市中西區民族路三段153號5F  
TEL: 06-2218406 FAX: 06-2218417  
開業證：南市建開證字第0008號


工程名稱  
PROJECT

臺南市舊司法宿舍補領使用執照及改善工程


圖別  
DRAWING

D棟37~49號南向、北向  
整修立面圖


| 修正 REVISION | 說明 DESCRIPTION | 比例尺 SCALE      | A3-1/100 | 單位 UNIT        | CM | 日期 DATE         | 圖號 DRAWING NO. | 張號 SHEET NO. | 建築師 ARCHITECT |
|-------------|----------------|----------------|----------|----------------|----|-----------------|----------------|--------------|---------------|
|             |                | 設計 DESIGNED BY |          | 繪圖 DRAWN BY    |    | 檔案號 PROJECT NO. | 6              | 32           |               |
|             |                | 校對 CHECKED BY  |          | 核准 APPROVED BY |    |                 | A4             | 102          |               |

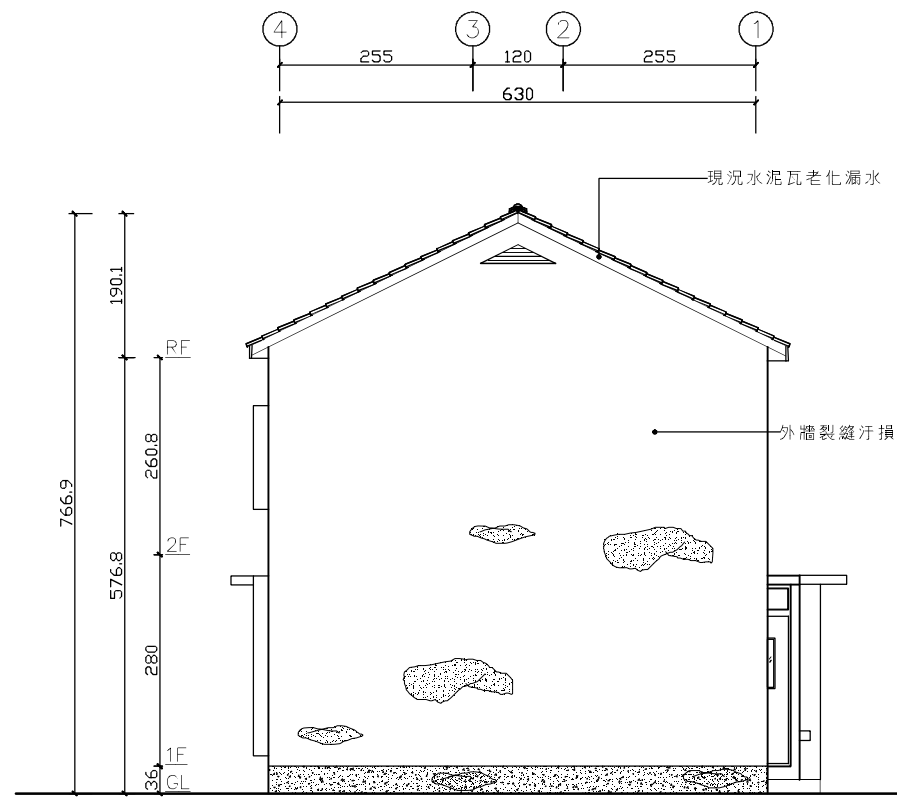


D棟41~49號東向外觀現況立面圖 S:1/100

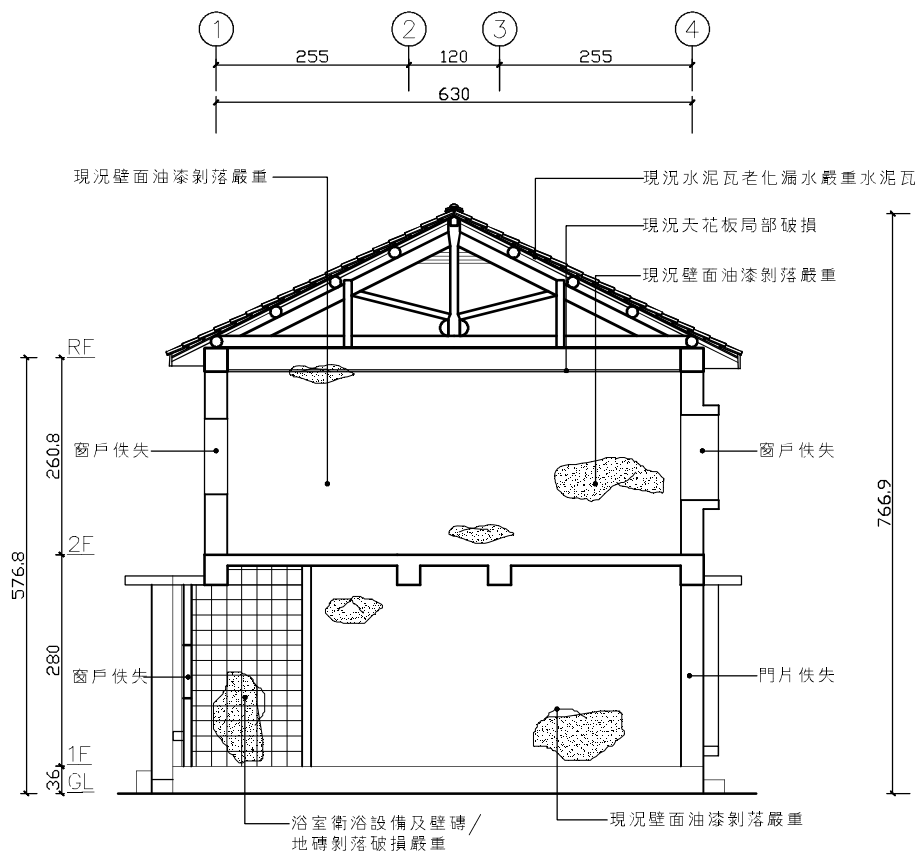


D棟41~49號-A1現況剖立面圖 S:1/100

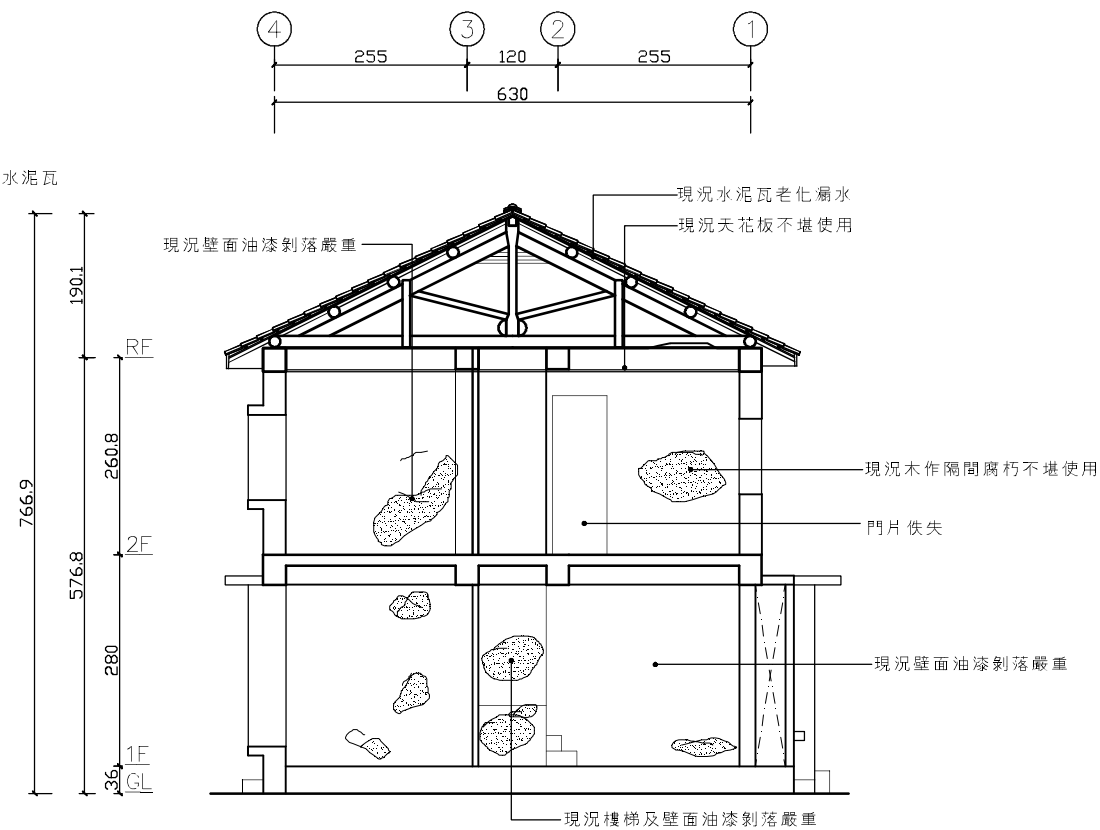


D棟41~49號-A2現況剖立面圖 S:1/100

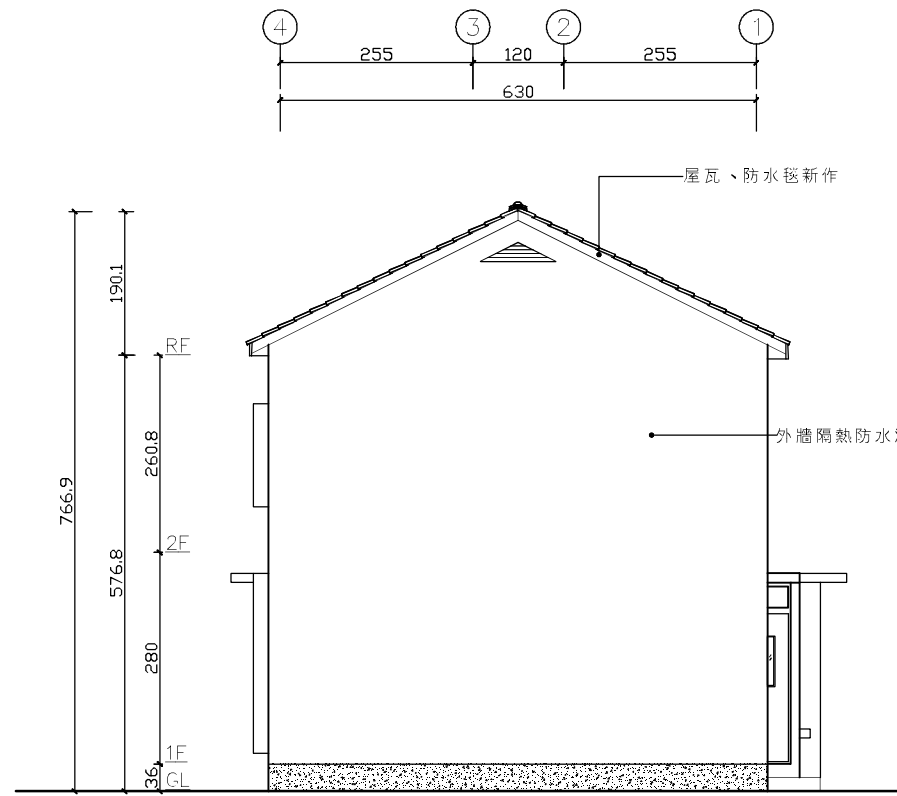

D棟41~49號東向外觀整修立面圖 S:1/100

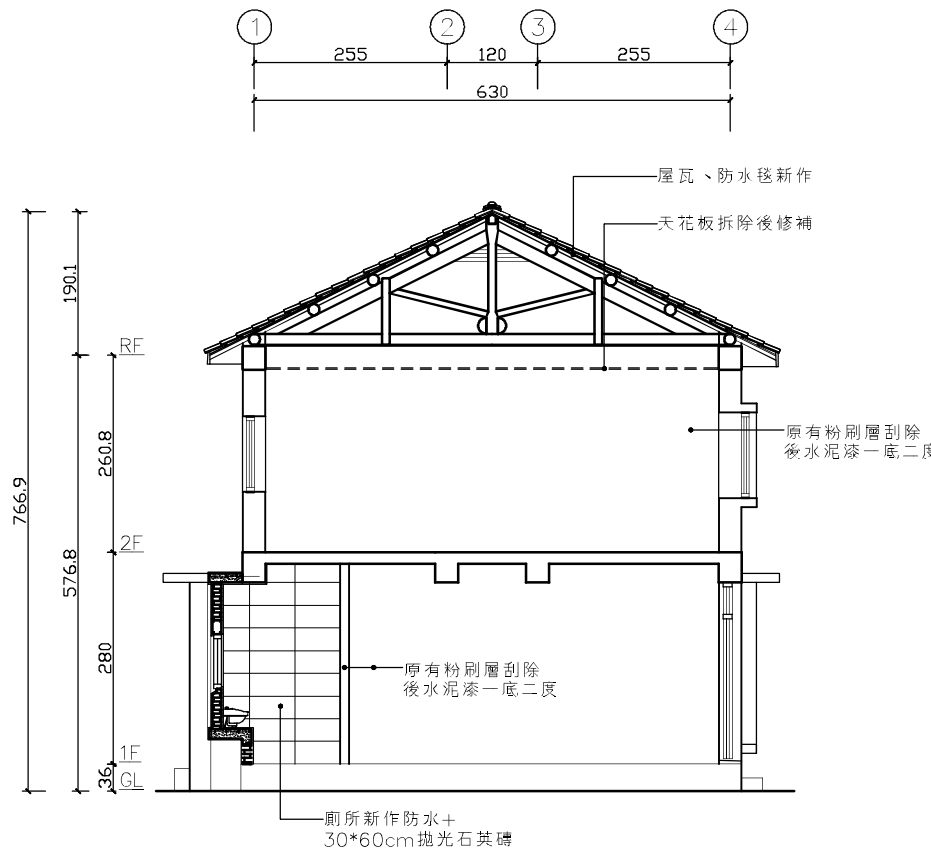

D棟41~49號-A1整修剖立面圖 S:1/100

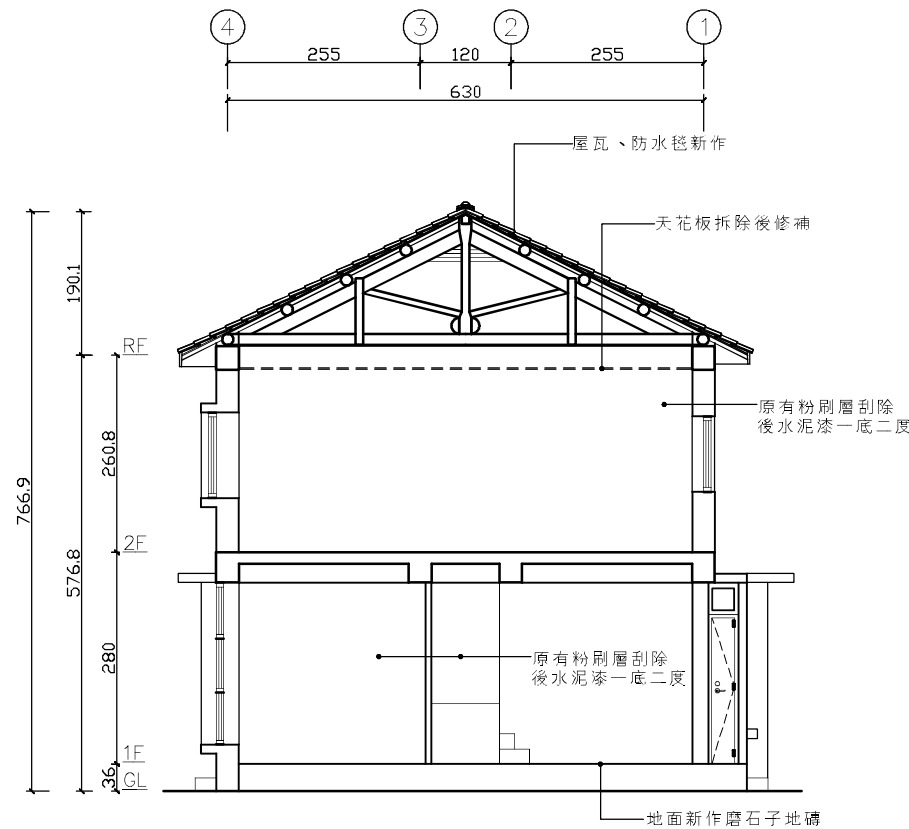

D棟41~49號-A2整修剖立面圖 S:1/100

註：本圖施工分縫僅供參考，得標廠商須自行完成現場測繪，重製施工分縫圖送審，核可後方可施作。



寶國昌建築師事務所

台南市中西區民族路三段153號5F  
TEL: 06-2218406 FAX: 06-2218417  
開業證：南市建開證字第0008號


工程名稱  
PROJECT

臺南市舊司法宿舍補領使用執照及改善工程


圖別  
DRAWING

D37~49號東向、西向  
剖立面圖

| 修正 REVISION | 說明 DESCRIPTION | 比例尺 SCALE      | A3-1/100 | 單位 UNIT        | CM | 日期 DATE         | 圖號 DRAWING NO. | 張號 SHEET NO. | 建築師 ARCHITECT |
|-------------|----------------|----------------|----------|----------------|----|-----------------|----------------|--------------|---------------|
|             |                | 設計 DESIGNED BY |          | 繪圖 DRAWN BY    |    | 檔案號 PROJECT NO. | 7              | 33           |               |
|             |                | 核對 CHECKED BY  |          | 核准 APPROVED BY |    |                 | A4             | 102          |               |

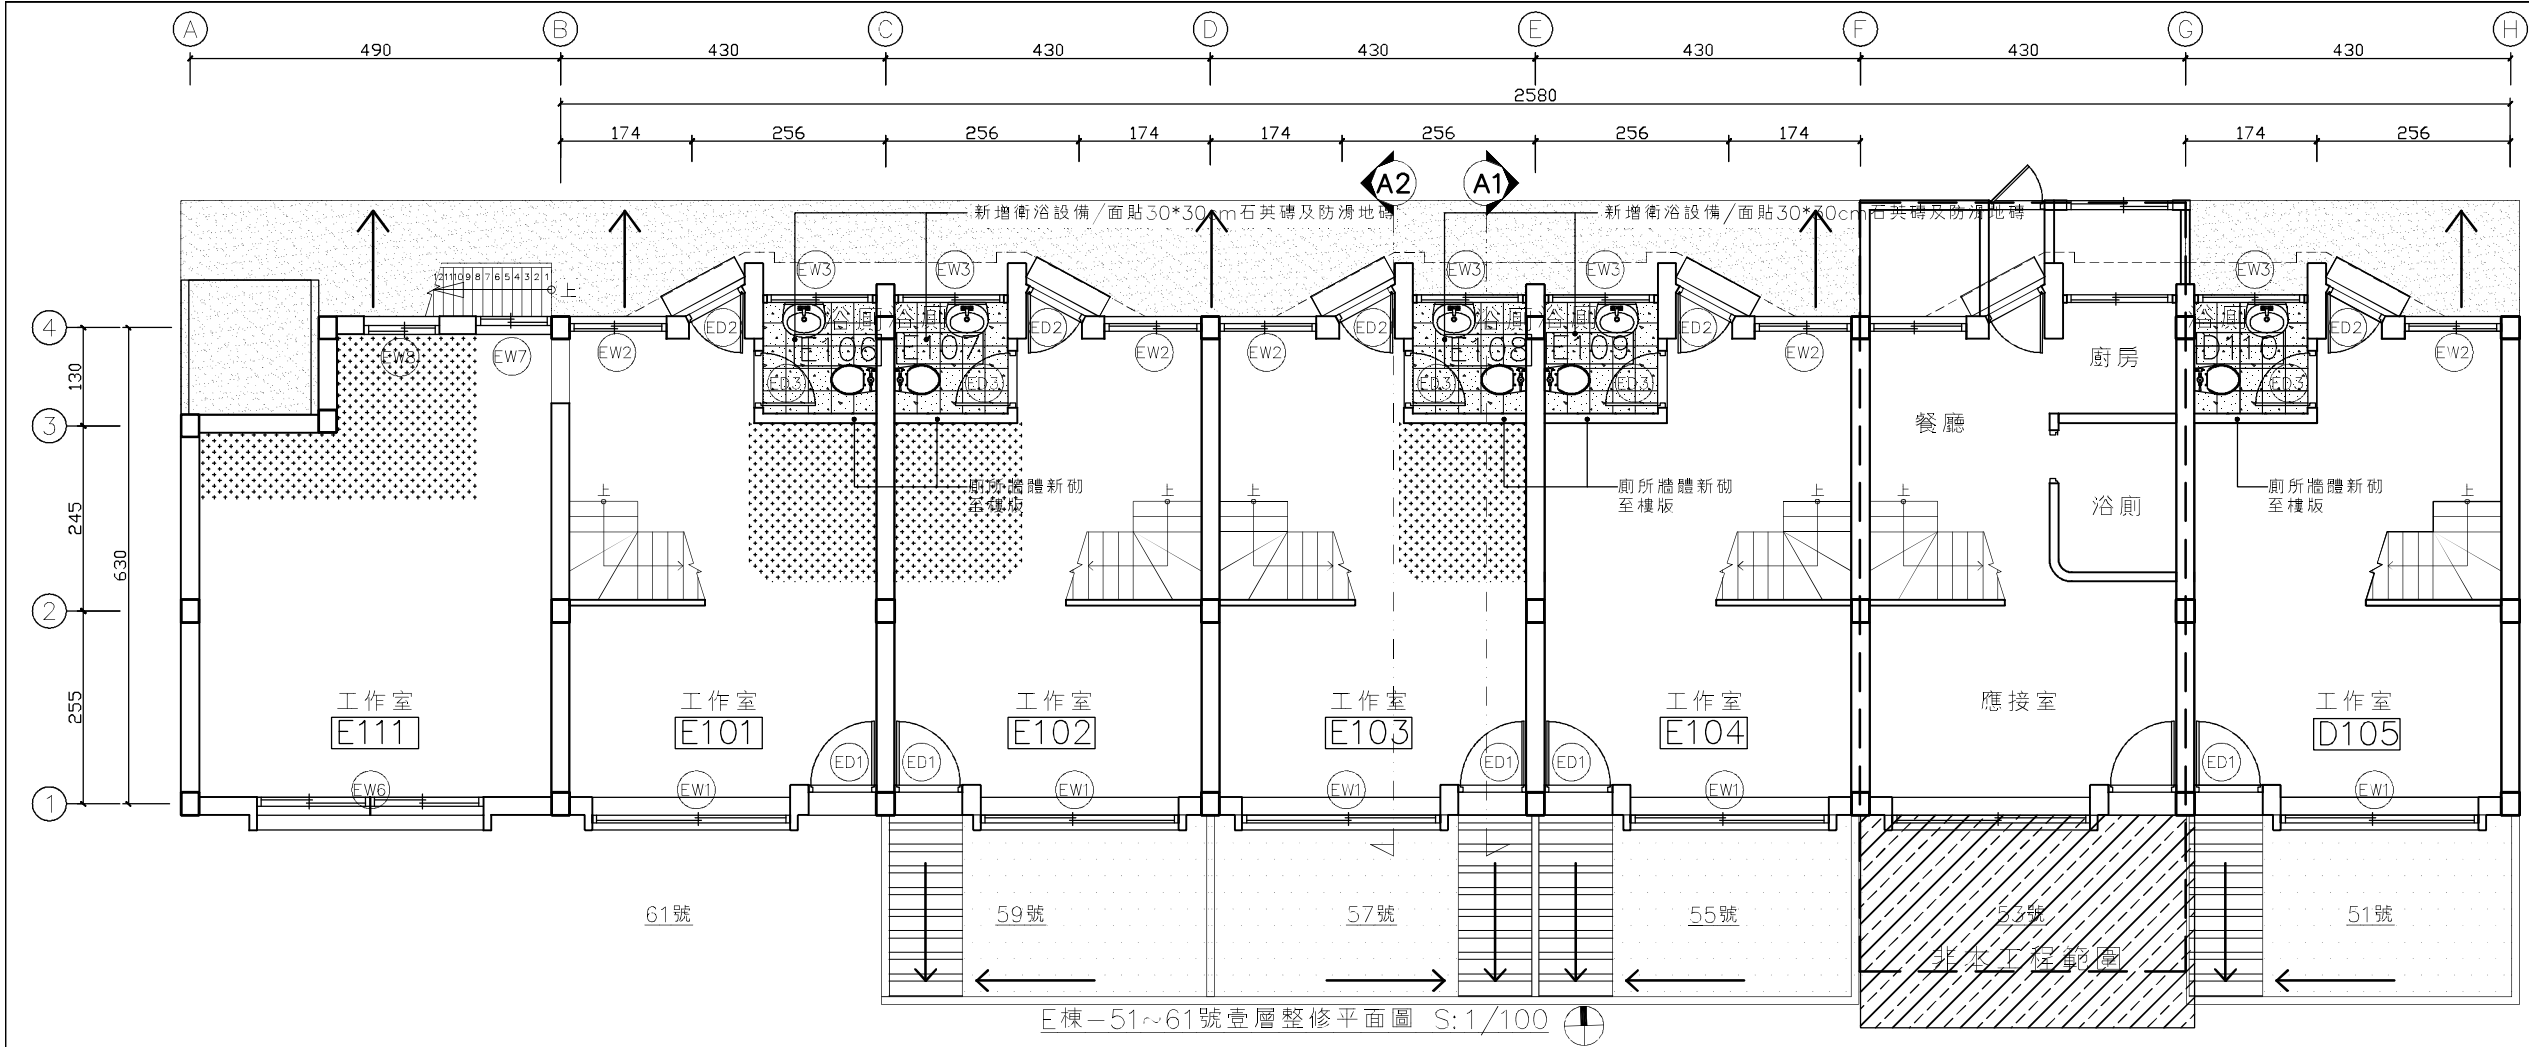

E棟-51~61號壹層整修平面圖 S: 1/100


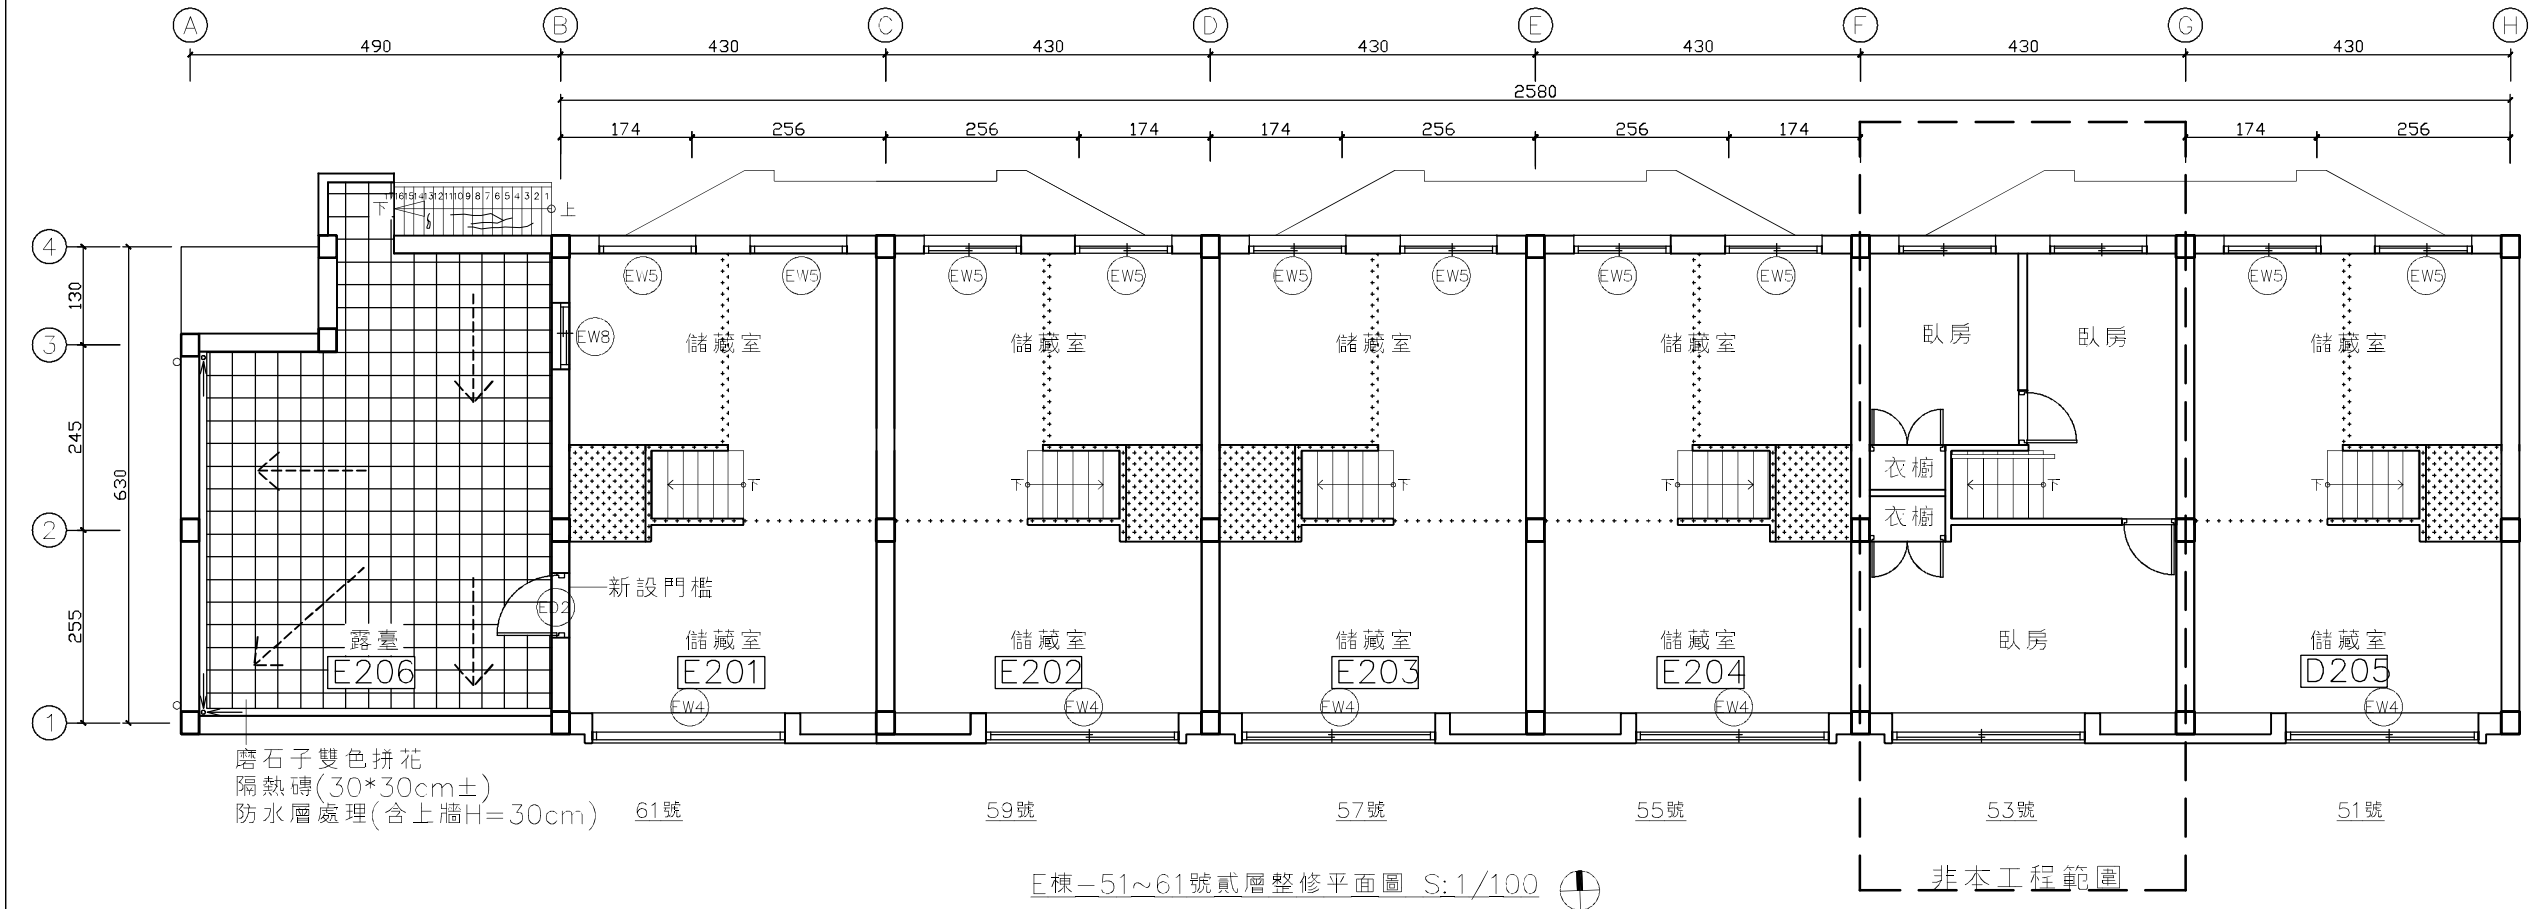


E棟-51~61號貳層整修平面圖 S: 1/100

| 圖例 | 名稱             | 備註 |
|----|----------------|----|
|    | 30*30cm防滑地磚    | 詳⊕ |
|    | 拆除地坪修補整平       |    |
|    | 2000psi澆置後粉光   |    |
|    | 回填沃土           |    |
|    | 高壓混凝土磚         | 詳⊕ |
|    | 30*30cm±磨石子隔熱磚 | 詳⊕ |
|    | 洩水方向           |    |

註：塑膠地坪全面刮除後整平

|  |                                |              |               |                |                |           |          |                |    |                 |  |                |              |               |
|--|--------------------------------|--------------|---------------|----------------|----------------|-----------|----------|----------------|----|-----------------|--|----------------|--------------|---------------|
|  | PROJECT<br>臺南市舊司法宿舍補領使用執照及改善工程 | DRAWING<br>別 | E棟51~61號整修平面圖 | 修正 REVISION    | 說明 DESCRIPTION | 比例尺 SCALE | A3-1/100 | 單位 UNIT        | CM | 日期 DATE         |  | 圖號 DRAWING NO. | 張號 SHEET NO. | 建築師 ARCHITECT |
|  |                                |              |               | 設計 DESIGNED BY |                |           |          | 繪圖 DRAWN BY    |    | 檔案號 PROJECT NO. |  | 3              | 37           |               |
|  |                                |              |               | 校對 CHECKED BY  |                |           |          | 核准 APPROVED BY |    |                 |  | A5             | 102          |               |

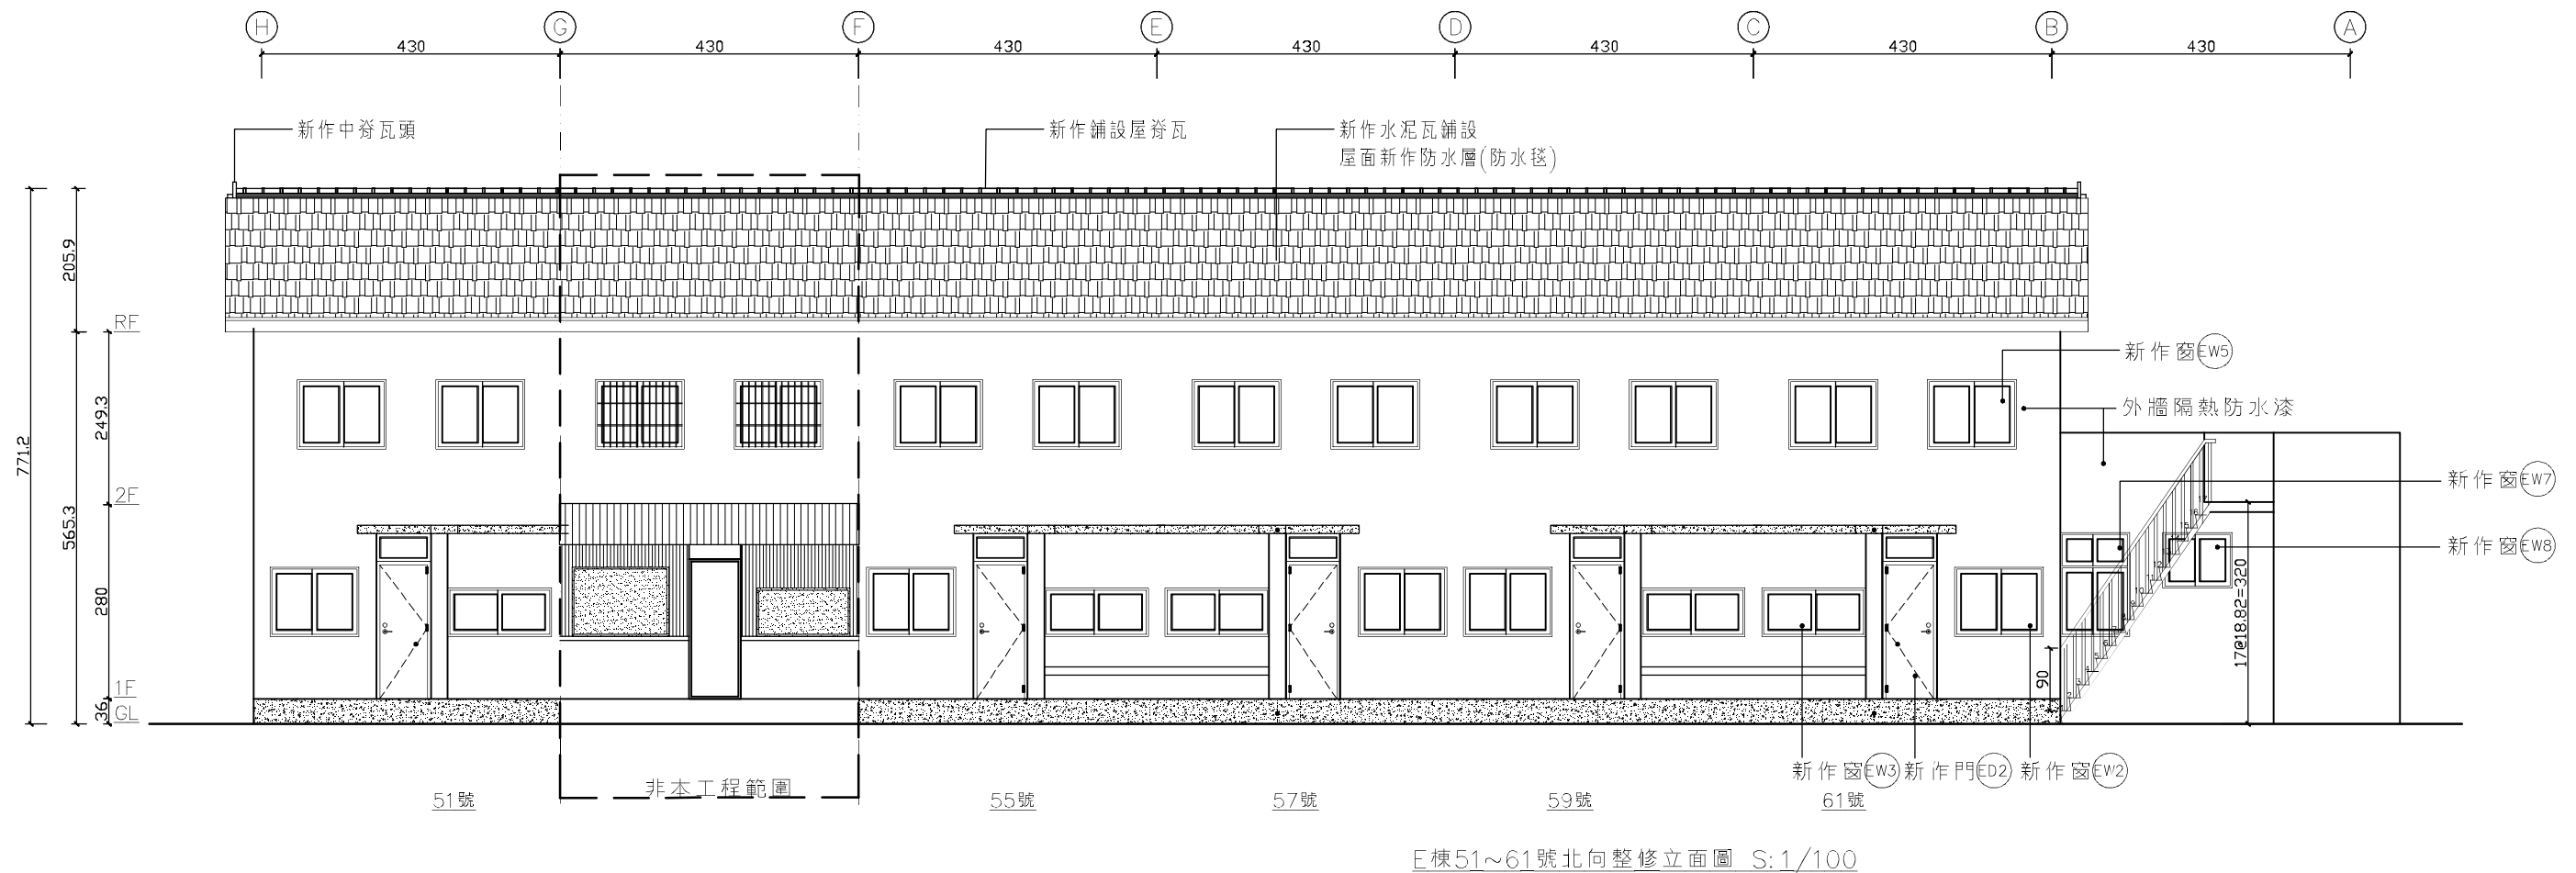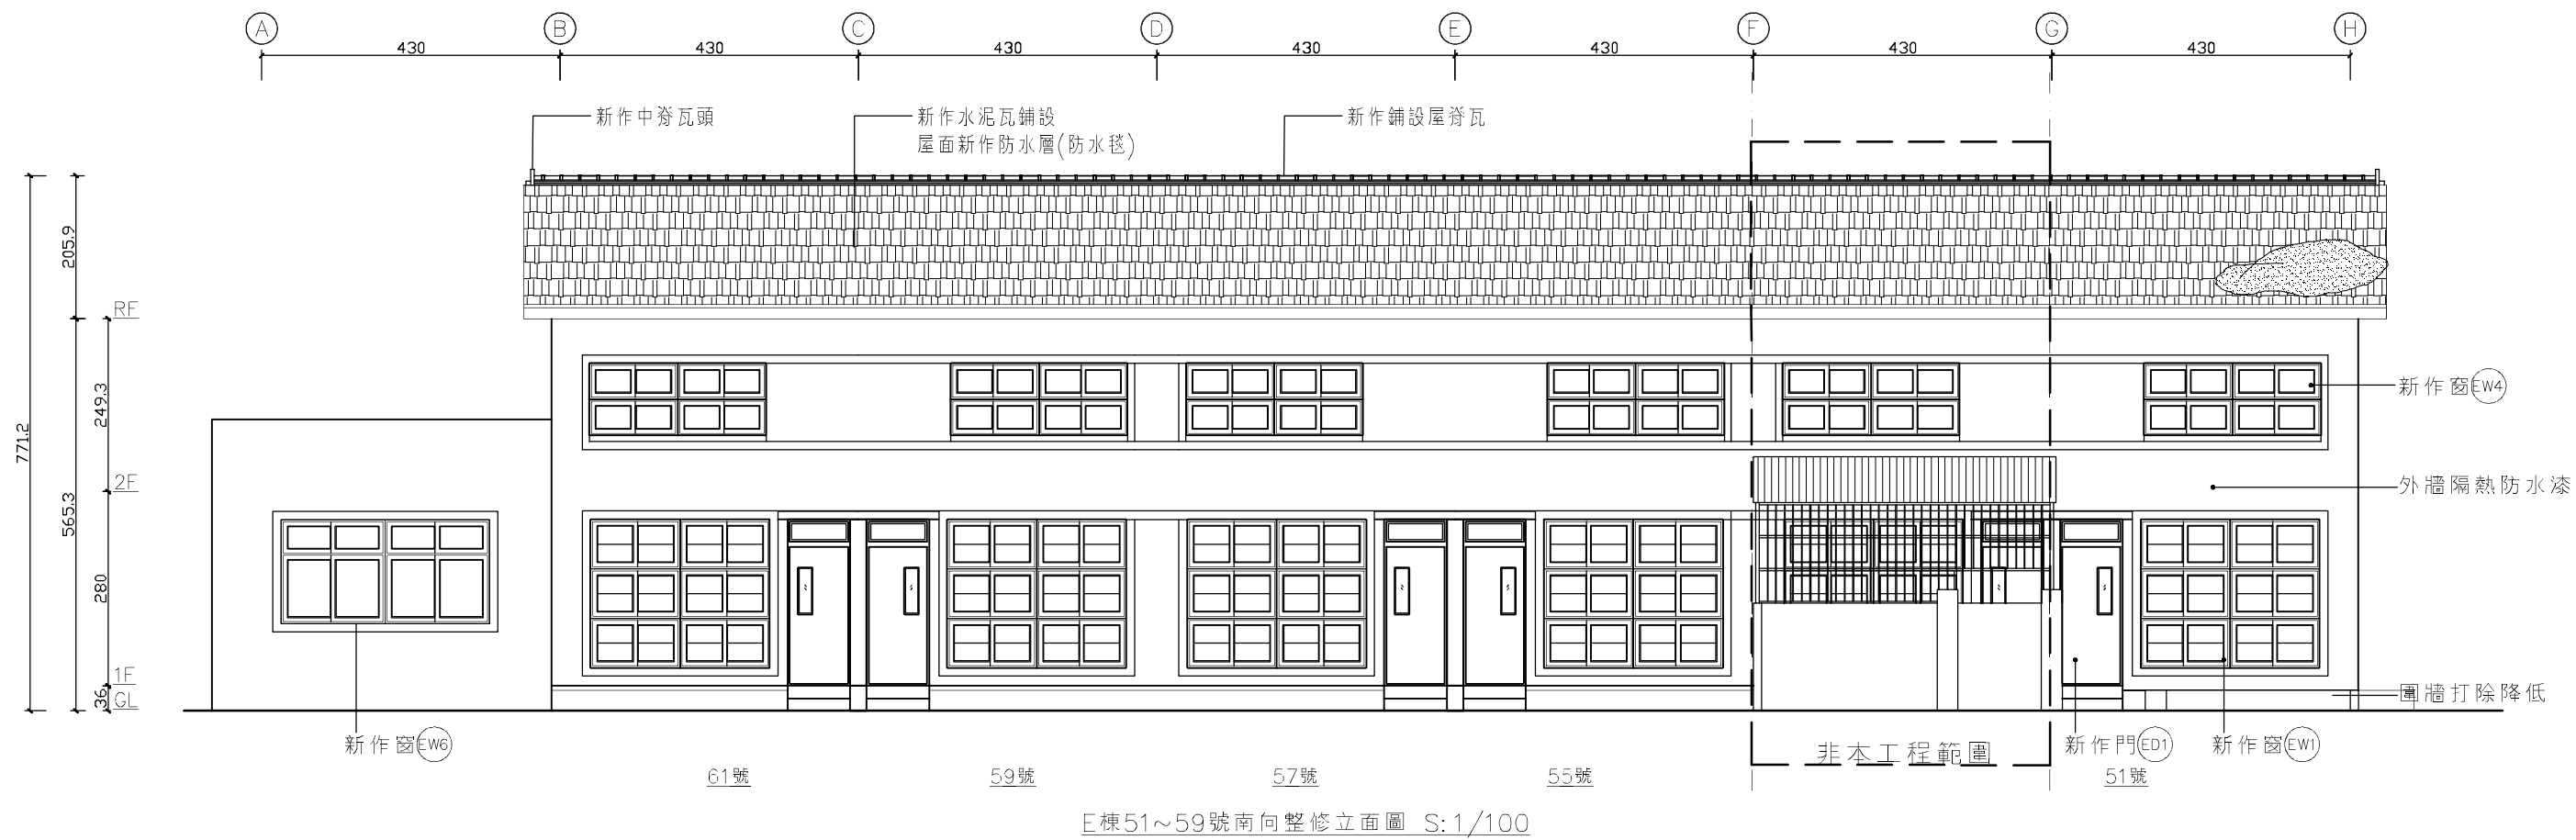

註：本圖施工分縫僅供參考，得標廠商須自行完成現場測繪，重製施工分縫圖送審，核可後方可施作。



**寶國昌建築師事務所**  
台南市中西區民族路三段153號5F  
TEL: 06-2218406 FAX: 06-2218417  
開業證：南市建開證字第0008號


工程名稱  
PROJECT

臺南市舊司法宿舍補領使用執照及改善工程


圖別  
DRAWING

E棟51~61號南、北向  
整修立面圖


| 修正 REVISION    | 說明 DESCRIPTION | 比例尺 SCALE      | A3-1/100 | 單位 UNIT | CM | 日期 DATE         | 圖號 DRAWING NO. | 張號 SHEET NO. | 建築師 ARCHITECT |
|----------------|----------------|----------------|----------|---------|----|-----------------|----------------|--------------|---------------|
| 設計 DESIGNED BY |                | 繪圖 DRAWN BY    |          | 繪圖 DATE |    | 檔案號 PROJECT NO. | 6-A5           | 40-102       |               |
| 校對 CHECKED BY  |                | 核准 APPROVED BY |          |         |    |                 |                |              |               |

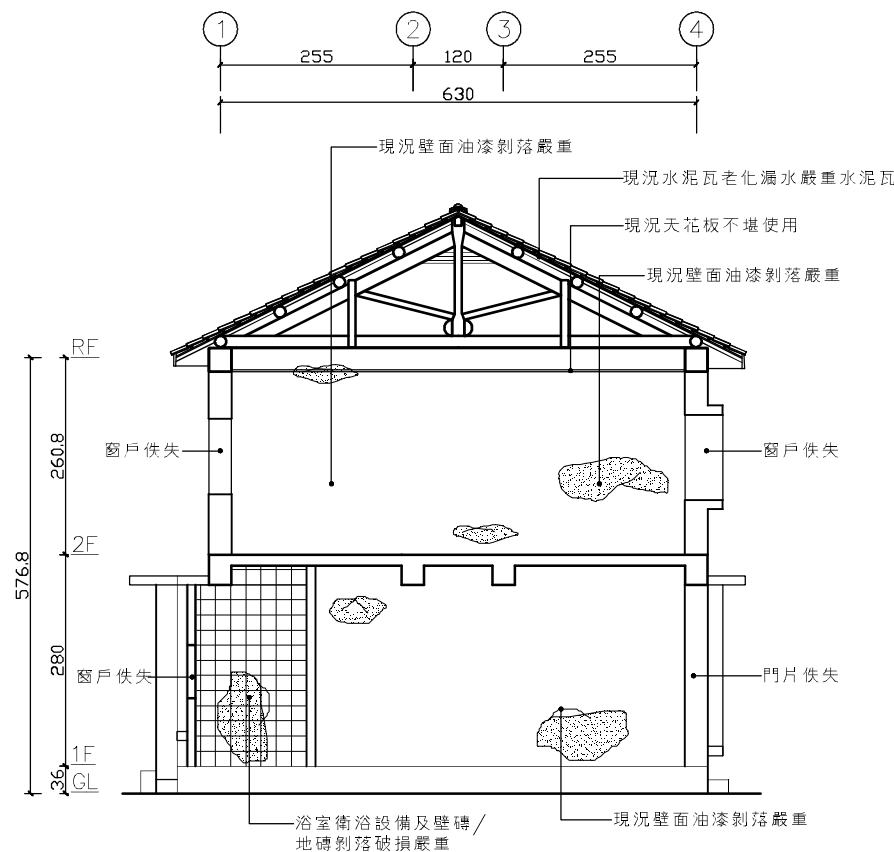


E棟55~59號-A1現況剖立面圖 S:1/100

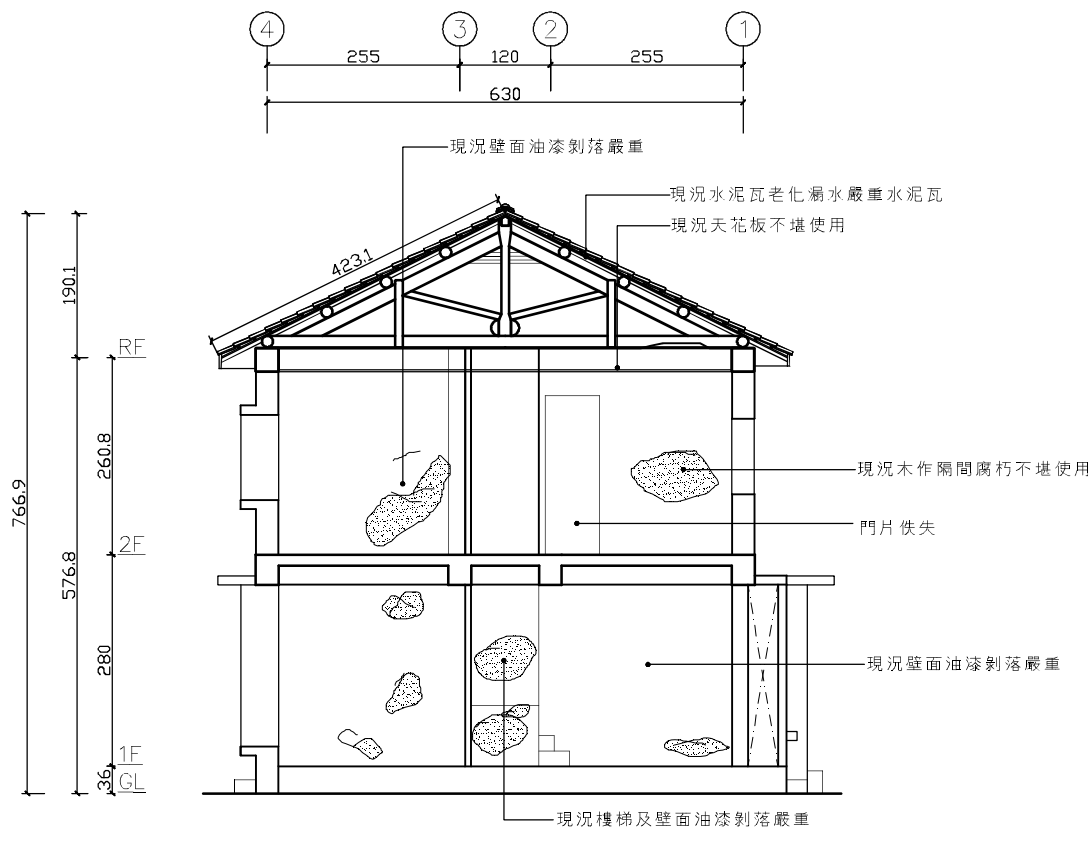

E棟55~59號-A2現況剖立面圖 S:1/100

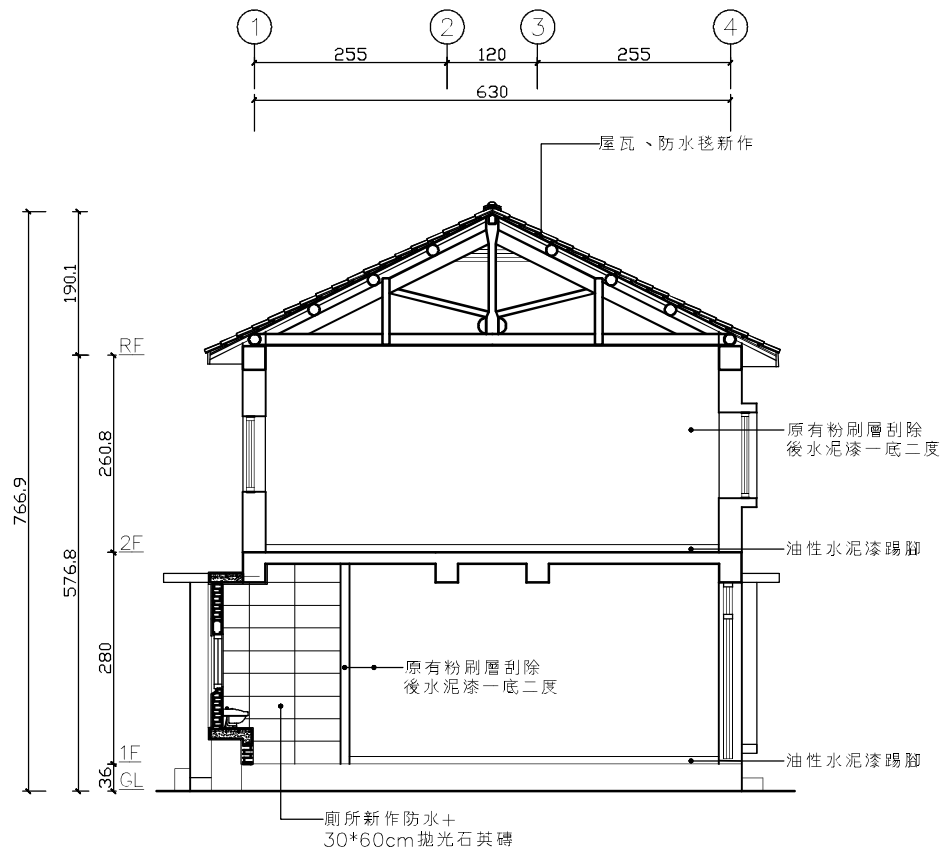

E棟55~59號-A1整修剖立面圖 S:1/100

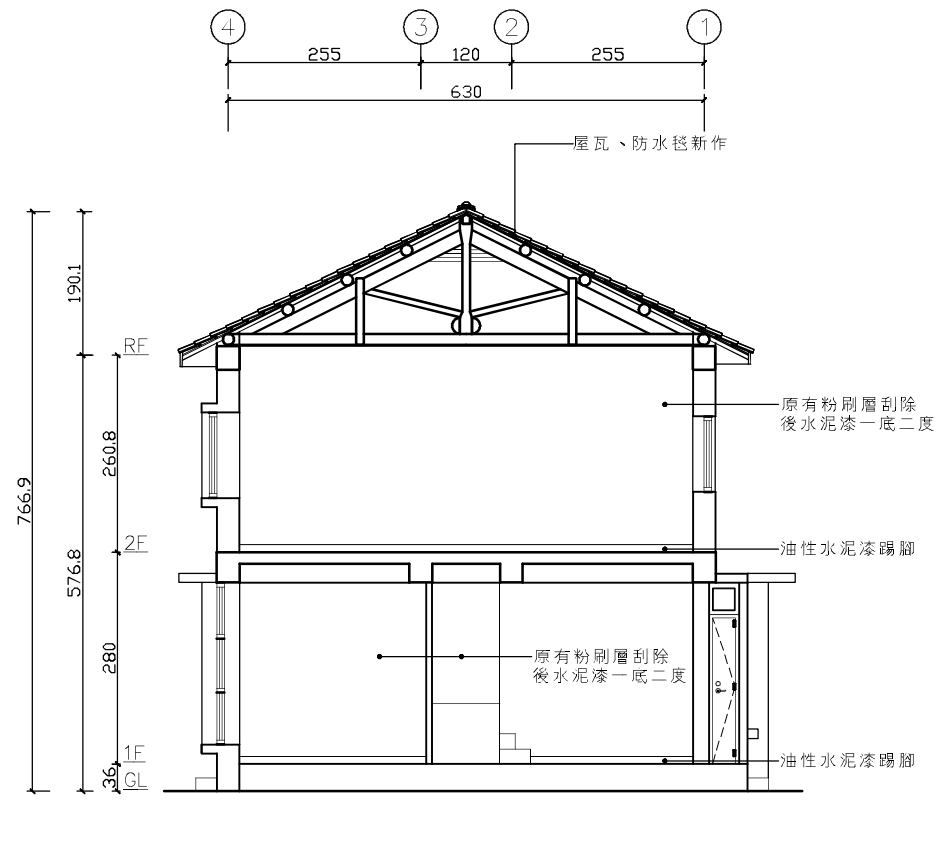

E棟55~59號-A2整修剖立面圖 S:1/100

註：本圖施工分縫僅供參考，得標廠商須自行完成現場測繪，重製施工分縫圖送審，核可後方可施作。

|  |                     |                       |             |                |                |          |                |    |                 |                |              |               |
|--|---------------------|-----------------------|-------------|----------------|----------------|----------|----------------|----|-----------------|----------------|--------------|---------------|
|  | 臺南市舊司法宿舍補領使用執照及改善工程 | E棟51~61號東向、西向<br>剖立面圖 | 修正 REVISION | 說明 DESCRIPTION | 比例尺 SCALE      | A3-1/100 | 單位 UNIT        | CM | 日期 DATE         | 圖號 DRAWING NO. | 張號 SHEET NO. | 建築師 ARCHITECT |
|  |                     |                       |             |                | 設計 DESIGNED BY |          | 繪圖 DRAWN BY    |    | 檔案號 PROJECT NO. | 7              | 41           |               |
|  |                     |                       |             |                | 核對 CHECKED BY  |          | 核准 APPROVED BY |    |                 | A5             | 102          |               |